


2 ROK
68 m²
plan 15

Viggby Ängar etapp 3

LGH 5-1503


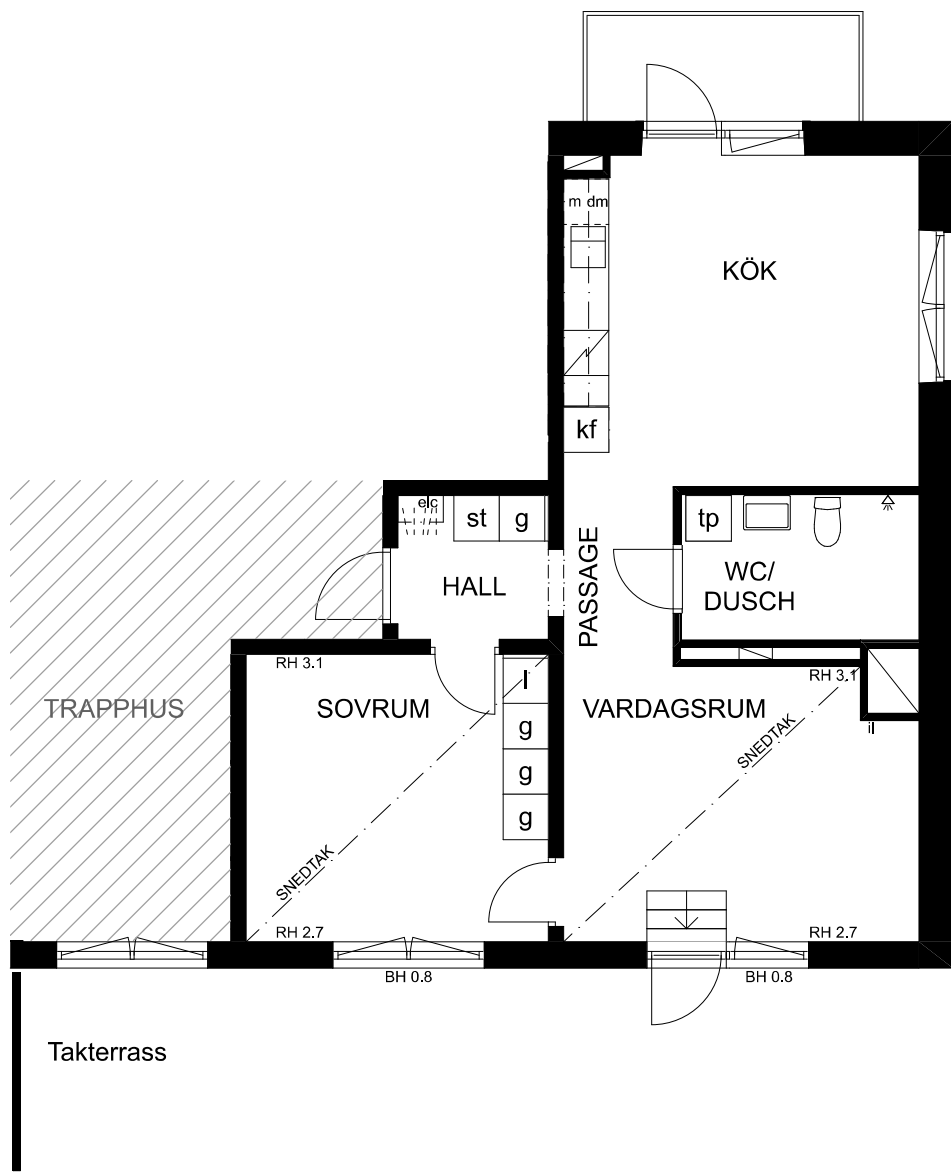


Skala 1:100

0 1 2 3 4 5m



| | | | |
|-------|--|----|--|
| BH | BRÖSTNINGSHÖJD | l | LINNESKÅP 60 CM (övriga bredder redovisas med siffror i likt gardero) |
| elc | ELCENTRAL | st | STÅDSKÅP 60 CM (övriga bredder redovisas med siffror i likt gardero) |
| il | INSPEKTIONSLUCKA | lm | TVÄTTMASKIN |
| RH | RUMSHÖJD | tt | TORKTUMLARE |
| g | GARDEROB 60 CM | tp | TVÄTTPELARE |
| g4/8 | GARDEROB 40/80 CM | km | KOMBIMASKIN |
| W.A | KAPPHYLLA | k | KYLSKÅP |
| h | HÖGSKÅP 60 CM (övriga bredder redovisas med siffror i likt gardero) | f | FRYS |
| g(sd) | SKJUTDÖRRSGARDEROB | kf | KYL/FRYS |

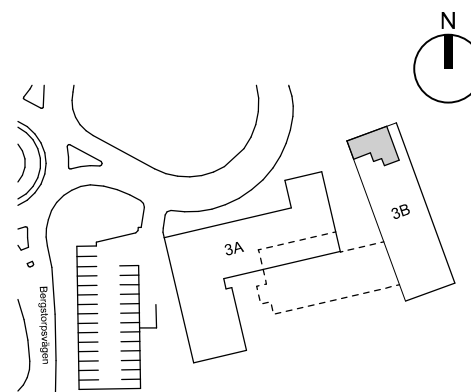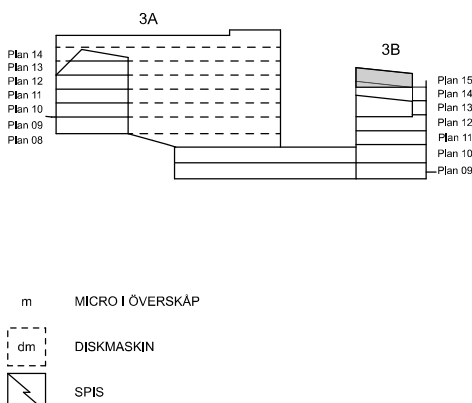

Rumshöjd är ca 2,8 m där inget annat anges.
Bröstningshöjd på fönster är ca 0,6 m där inget annat anges.

Rätt till ändringar förbehålles. Ytangelser är preliminära.
Bofakta gäller före materialbeskrivning.

Datum: 2025-01-21