


2 rum och kök 52,5 m²

Inklusive 3,9 m² förråd

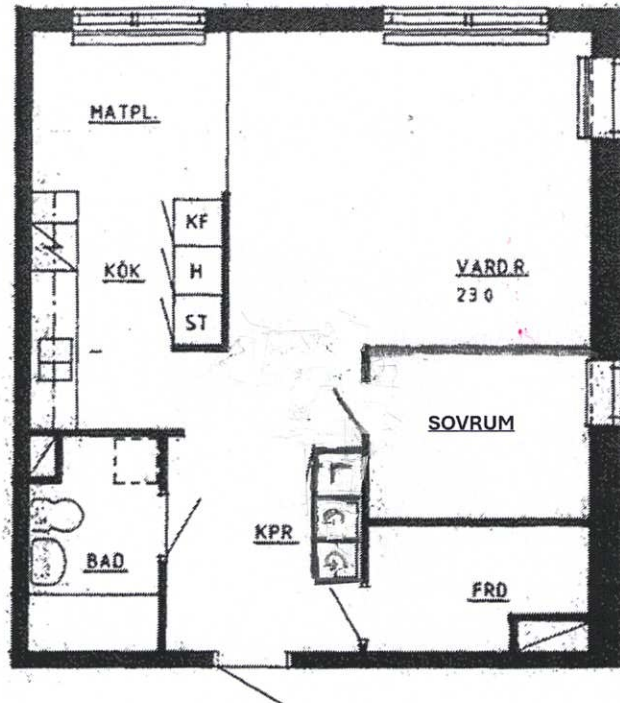


Skala 1:100

Förkortningar

G	Garderob	F	Frysskåp
L	Linneskåp	K	Kylskåp
ST	Städskåp	KF	Kyl/frys
H	Hyllskåp	FRD	Förråd
		□	Förberett för disk el. tvättmaskin

Orienteringsplan

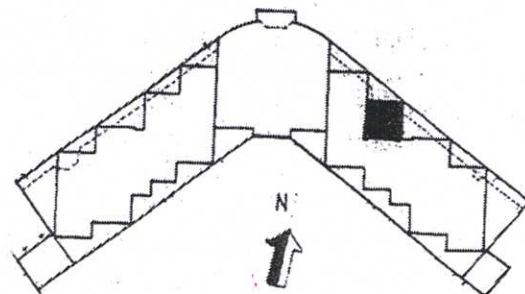

Lägenhet återfinns i huset inom ifyllt område på orienteringsplanen. Det finns 4 likadana lägenheter i huset.