



Viss avvikelse kan förekomma. Skala och mått kan avvika från verkligheten.

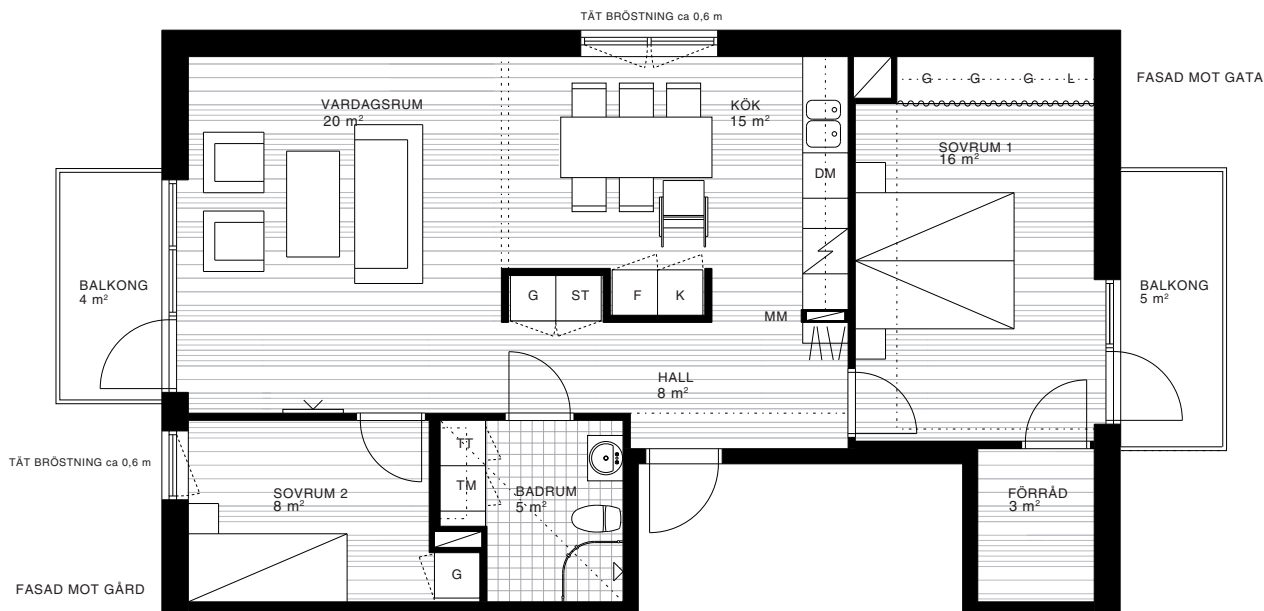

SKALA 1:100
I A4-FORMAT

FÖRKLARINGAR

	GARDEROB		SPIS		GIPSINKLÄDNAD
	FÖRVARING MED DRAPERI		DISKMASKIN		ÖPPNINGSBART FÖNSTER
	STÄDSKÅP		TVÄTTMASKIN		TV-UTTAG
	LINNESKÅP		TORKTUMLARE		MULTIMEDIASKÅP
	KYL		GRANITKERAMIK		HATTHYLLA
	FRYS		PARKETT		

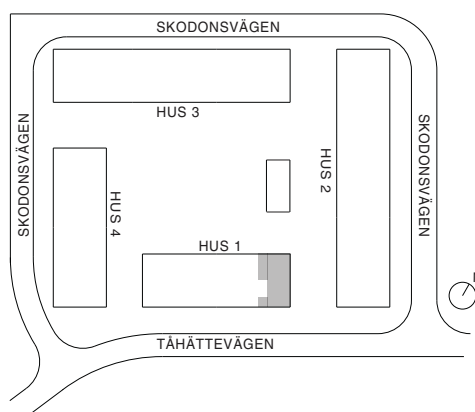

GENERELL TAKHÖJD ca 2,55 METER. TAKHÖJD I BAD, KLÄDKAMMARE OCH VID GIPSINKLÄDNADER ca 2,30 METER OM INGET ANNAT ANGES.
GENERELLT ÄR FÖNSTER GLASADE NED TILL GOLV. I FÖREKOMMANDE FALL ÄR TÅT BRÖSTNING ca 0,6 METER MARKERAD MED TEXT I PLAN.

2017-09-15 WALLENSTAM FÖRBEHÅLLER SIG RÄTTEN TILL ÄNDRINGAR.

