

TROLLESUNDS GÅRDAR



TROLLESUNDSVÄGEN, BANDHAGEN



Visualisering. Avvikelser kan förekomma.

BOFAKTA

LÄGENHET NR: 0444
 ANTAL RUM: 2 RoK
 STORLEK: ca 49 m²

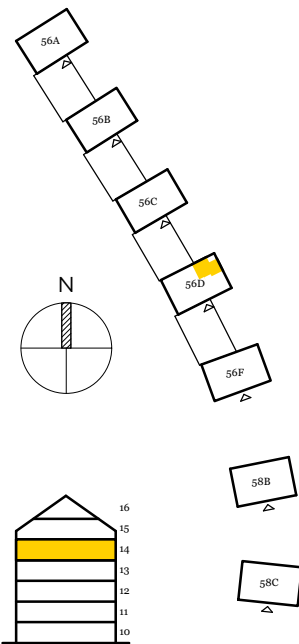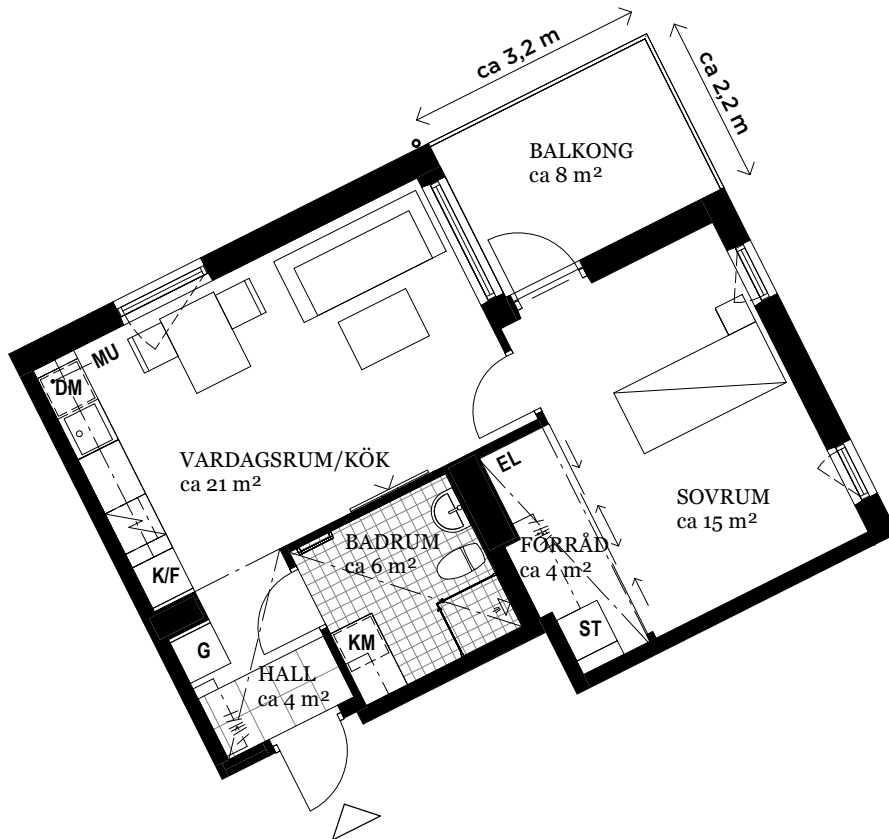

FÖRKLARINGAR

G	GARDEROB	KLINKER
ST	STÅDSKÅP	ÖPPNINGSBART FÖNSTER
SPISHÄLL		MULTIMEDIAUTTAG
K/F	KYL/FRYS	ELCENTRAL
DM	DISKMASKIN	GIPSINKLÄDNAD
KM	KOMBIMASKIN	HANDDUKSTORK
HATTHYLLA		MIKROVÅGSUGN

Generell golvbeläggning om inget annat anges: ekparkett, trestav.
 Generell takhöjd ca 2,6 meter. Takhöjd i badrum och vid gipsinklädnader ca 2,3 meter om inget annat anges.

Den angivna lägenhetsstorleken kan skilja sig från summan av rummens enskilda areor då samtliga areor är avrundade, samt då den totala arean inkluderar innerväggar.

2019-05-22 - Wallenstam förbehåller sig rätten till ändringar.



SKALA: 1 : 100 (A4)

ORIENTERINGSFIGUR