


# KAKSMULAN

Lägenhetsnummer:1305




2 ROK  
ca 36 m<sup>2</sup>

## PLANRITNING

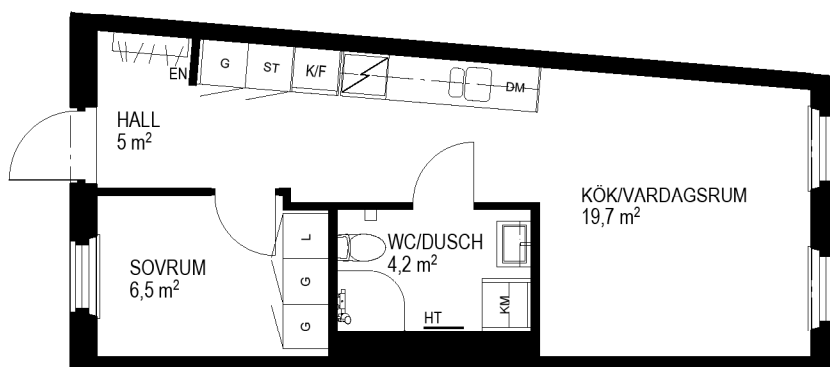

SKALA 1:100

## ORIENTERINGSFIGUR

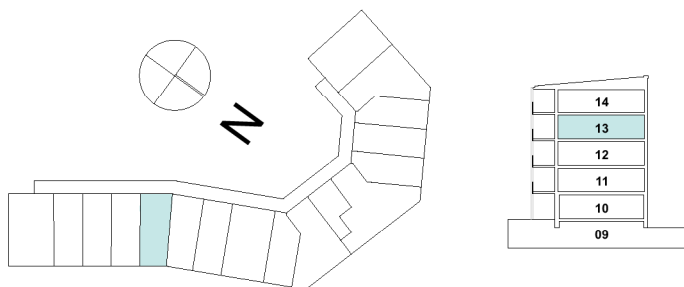

## SYMBOLFÖRKLARING

	SPIS		ELNISCH/ELCENTRAL
	KYL OCH FRYSS		HANDDUKSTORK
	DISKMASKIN		
	STÄDSKÅP		
	GARDEOB		
	LINNESKÅP		
	KOMBIMASKIN		

**Stena Fastigheter**

## BOFAKTABLAD

Stena Fastigheter förbehåller sig rätten till ändringar och reserverar sig för ev feltryck.  
Avvikelser kan förekomma.