

# GAFFELSEGLET 26


Lägenhetsnummer: 1401



# 1


ROK  
ca 33 m<sup>2</sup>

## PLANRITNING

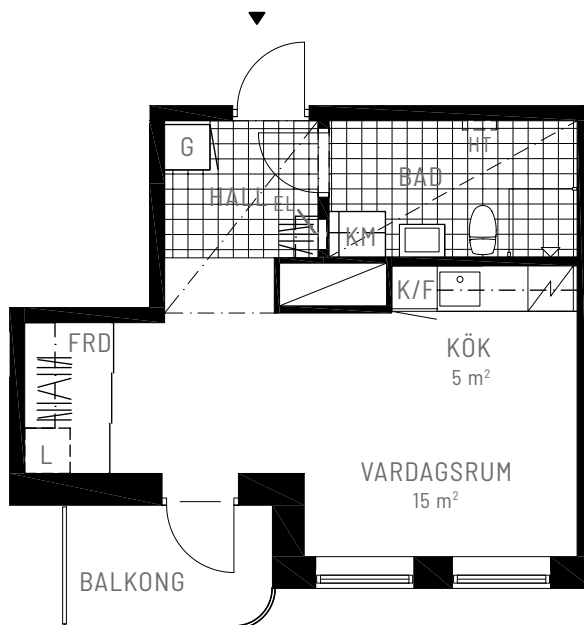

SKALA 1:100

## ORIENTERINGSFIGUR

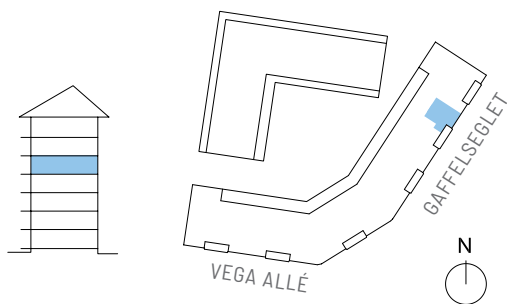

## SYMBOLFÖRKLARING

	Spis		Garderob
	Diskmaskin		Städsåp
	Kyl		Linneskåp
	Frys		Tvättmaskin
	Kyl/Frys		Torktumlare
	Högskåp med ugn och micro		Kombimaskin
	Sänkt takhöjd Min 2300 mm	HT	Handdukstork
		EL	Elskåp
FRD	Förråd i lgh, externt förråd finns ej		



**Stena Fastigheter**

## BOFAKTABLAD

Stena Fastigheter förbehåller sig rätten till ändringar och reserverar sig för ev feltryck.  
Avvikelser kan förekomma.