


VEGA ALLÉ 72

Lägenhetsnummer: 1203




3 ROK
ca 69 m²

PLANRITNING

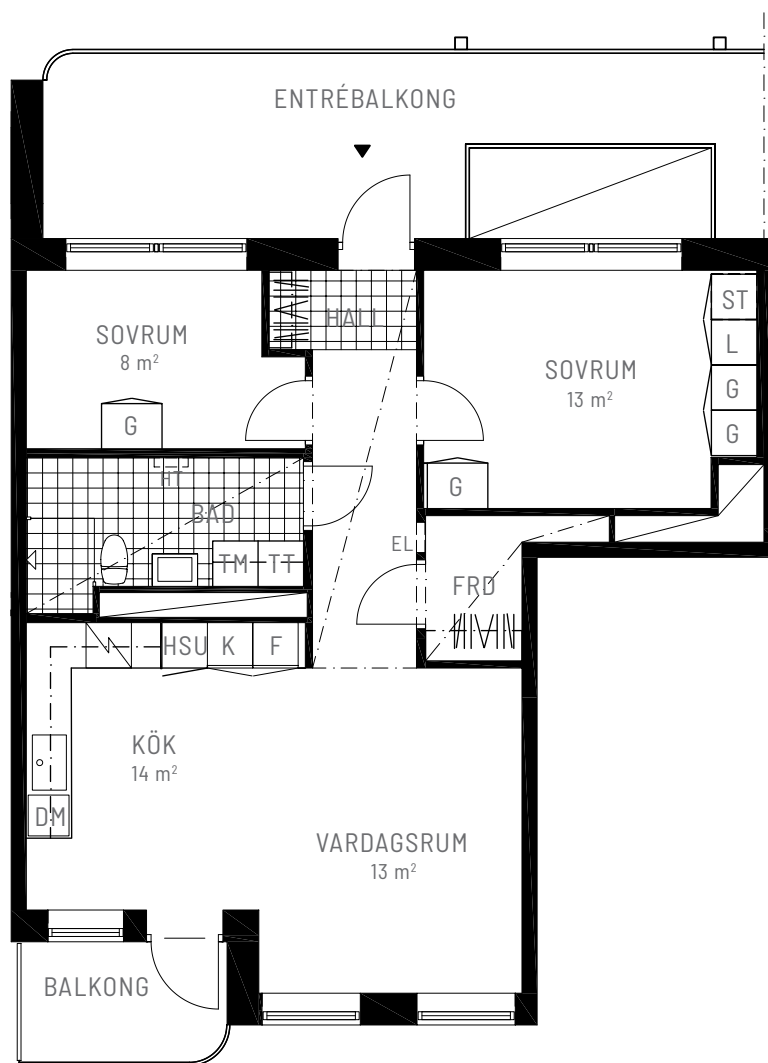

SKALA 1:100

ORIENTERINGSFIGUR

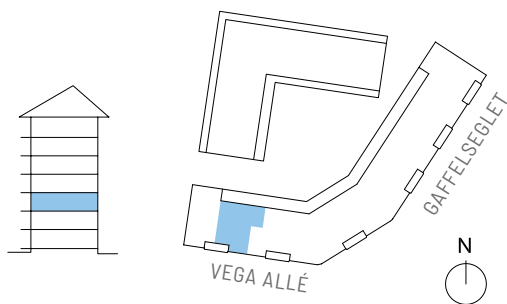

SYMBOLFÖRKLARING

	Spis		Garderob
	Diskmaskin		Städsåp
	Kyl		Linnesåp
	Frys		Tvåttmaskin
	Kyl/Frys		Torktumlare
	Högskåp med ugn och micro		Kombimaskin
	Sänkt takhöjd Min 2300 mm	HT	Handdukstork
		EL	Elskåp
FRD	Förråd i lgh, externt förråd finns ej		



Stena Fastigheter

BOFAKTABLAD

Stena Fastigheter förbehåller sig rätten till ändringar och reserverar sig för ev feltryck.
Avvikelser kan förekomma.