

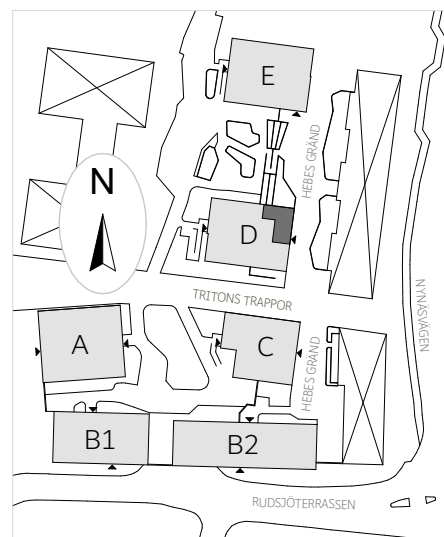


SKALA 1:100 (A4)

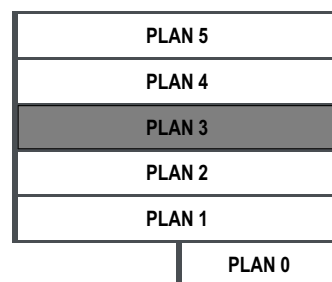

Generell rumshöjd: 2,52 m  
Badrum: 2,28 m  
Avvikande rumshöjd förekommer.

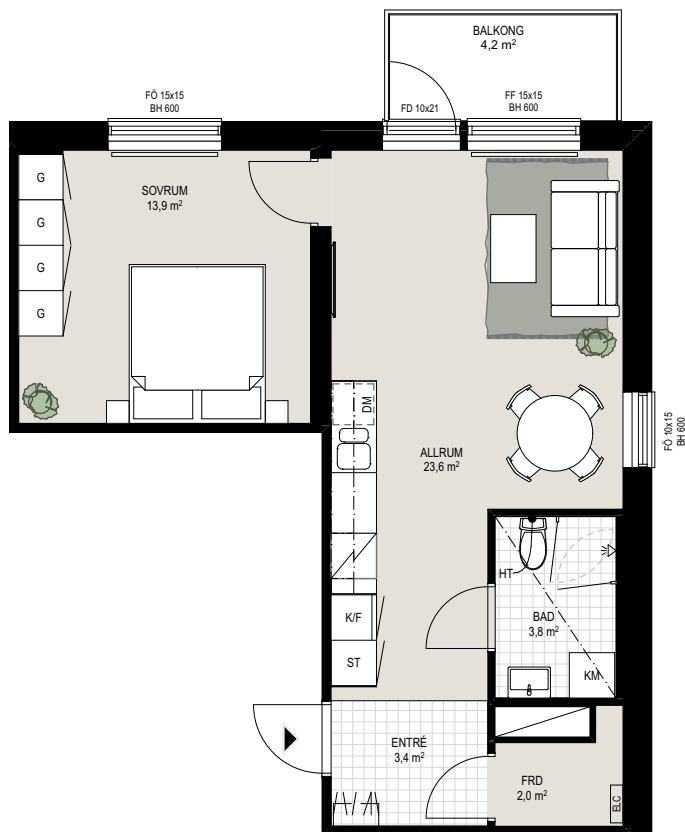

Teckenförklaring

<b>G</b> GARDEROB	<b>DM</b> DISKMASKIN	<b>TM</b> TVÄTTMASKIN	<b>HYLLA</b> <small>(HÄTHYLLA ELLER HYLLPLAN M. KLÄDSTÅNG)</small>	<b>FD</b> FÖNSTERDÖRR
<b>ST</b> STÄDSKÅP	<b>SPISHÅLL &amp; UGN</b>	<b>TT</b> TORKTUMLARE	<b>SÄNKT RUMSHÖJD</b>	<b>FÖ</b> FÖNSTER <small>(ÖPPNINGSBART)</small>
<b>K</b> KYLSKÅP	<b>DISKHO</b>	<b>KM</b> KOMBIMASKIN <small>(KOMBINERAD TVÄTT &amp; TORK)</small>	<b>RADIATOR</b>	<b>FF</b> FÖNSTER <small>(FAST)</small>
<b>F</b> FRYSSKÅP	<b>HT</b> HANDDUKSTORK	<b>DUSCHVÄGG</b> <small>(DUBBLA GLASVÄGGAR)</small>	<b>SKJ</b> SKJUTDÖRR	<b>BH</b> BRÖSTNINGSHÖJD <small>(MÅTT FRÅN GOLV ANGES I MILLIMETER)</small>
<b>K/F</b> KYL- & FRYSSKÅP <small>(KOMBINERAD KYL &amp; FRYS)</small>	<b>ELC</b> ELCENTRAL	<b>SCHAKT *</b>	<b>ENTRÉMÄRK</b>	<b>Handduskmått</b> <small>(Ett 10 x 15 = 1000 x 1500 mm)</small>

Ytskikt

	PARKETT
	KLINKER

\* Max skruvlängd 50mm i schaktvägg  
Måttangivelser är ungefärliga. Rätt till ändringar förbehålles.