



HUS	TRAPPHUS	LÄGENHETSNR	VÅNING
C1	2	C12-1201	2
	2	C12-1401	4

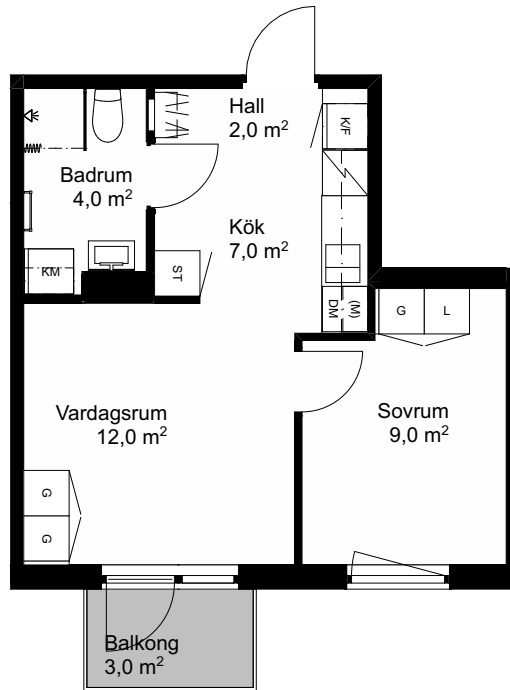

RUMSHÖJD 2,5 m där annat ej anges  
FÖRRÅD plan -1, förrådsyta ca 1 m<sup>2</sup>

SKALA 1:100

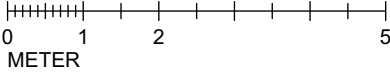


Vi förbehåller oss rätten till ändringar i utförande.  
Lägenhetens totala boarea är avrundat till närmsta halvtal.  
Lägenheterna är uppmätta på ritning och variation kan förekomma vid fysisk uppmätning.  
Daterad 2025-11-05


### FÖRKLARINGSSYMBOLER

	Hatthylla		Kyl/frys-kåp
	Garderob		Kylskåp
	Linneskåp		Frysskåp
	Städskåp		Spis
	Tvättmaskin		Diskho
	Torktumlare		Förberett för mikrovågsugn
	Kombinerad tvätt/tork		Diskmaskin
	Handdukstork		

### PLAN

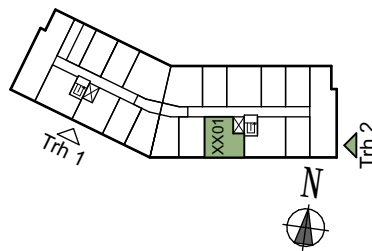

### SEKTION

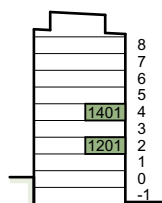

### SITUATIONSPLAN

