




TRYGGHETSBOENDE


BOFAKTABLAD

Kv. Fästmansoffan 1

Starbovägen 63–97, Vällingby

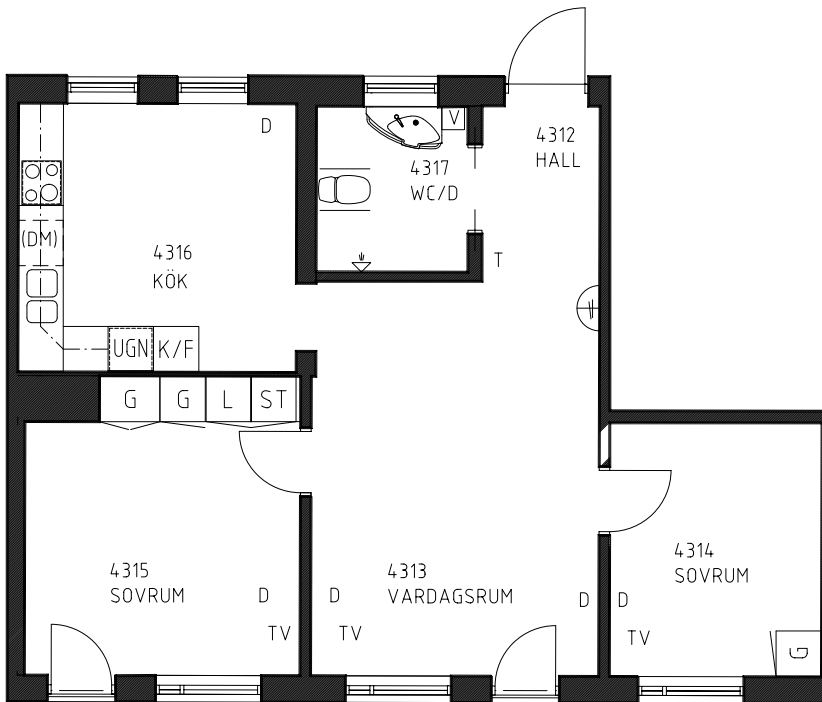

SKALA 1: 100

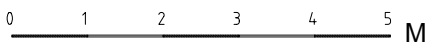

FÖRKLARINGAR

- SPISHÄLL
- K/F
- UGN
- ST
- G
- L
- (DM)
- (TM)
- V
- HT
- D
- TV
- T
- HATTHYLLA/KLÄDHÄNGARE

LGH 2015

3 ROK, 68 m²

Komplett kök med kakel över arbetsbänk.

Målade väggar och plastplankgolv i rum och kök.

Helkaklade väggar och halksäker plastmatta i badrum.

Höj- och sänkbart handfat (Bano) och greppvänlig duschstång i badrum.

Tillgängligt för personer i rullstol, dock ej badrum om tvättmaskin installeras.

Brand- och utrymningslarm.

Tvättstuga i fastigheten.

Lägenhetsförråd i fastigheten.

