
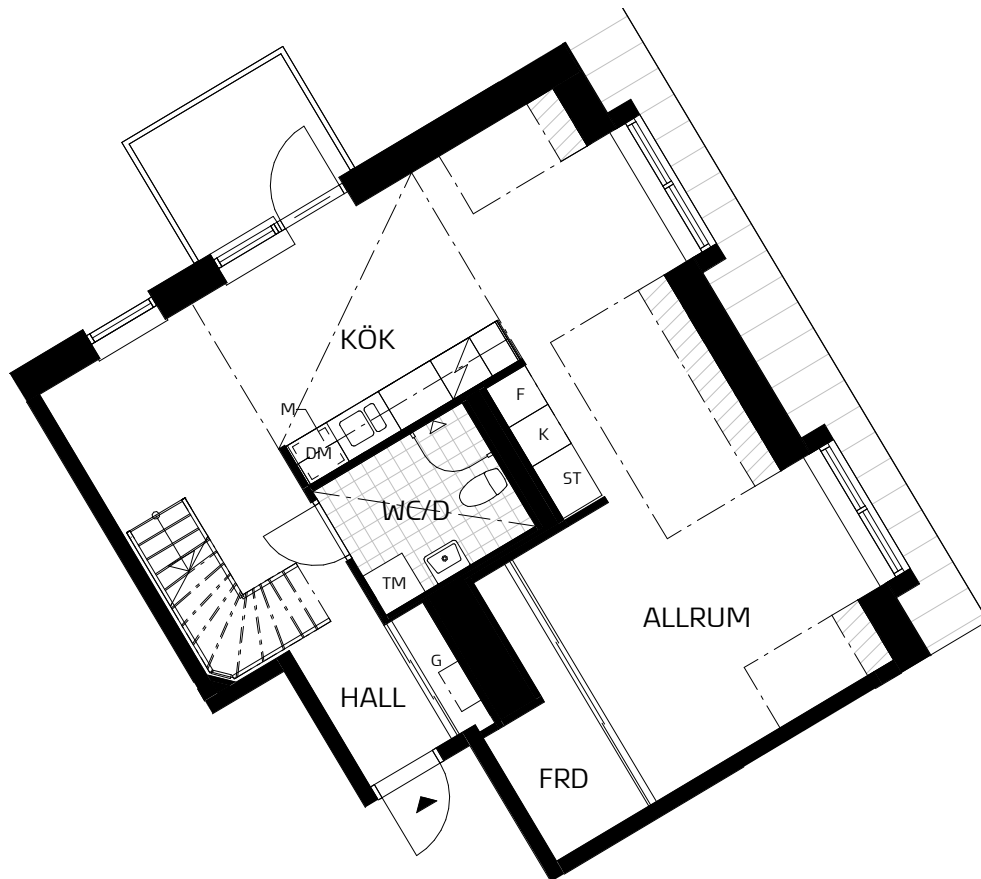


TINGSTORGET

LGH 10-1601 Etagevåning 1


Storlek | 3 rum och kök - etage
 Yta | ca 99 m²
 Våning | 6 tr

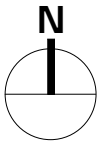


SYMBOLFÖRKLARING

Symboler beskriver endast placering, ej form. Fönsterplaceringar och balkongdjup kan variera.


- K Kyl
- F Frys
- K/F Kyl / Frys
-  Spishäll / Ugn
- M Micro (inbyggnad)
- G Garderob
- ST Städ
- DM Diskmaskin
- TM Tvättmaskin - Kombimaskin
- Kapphylla
-  Snedtak: <1300 mm takhöjd
-  Lokal sänkning av undertak

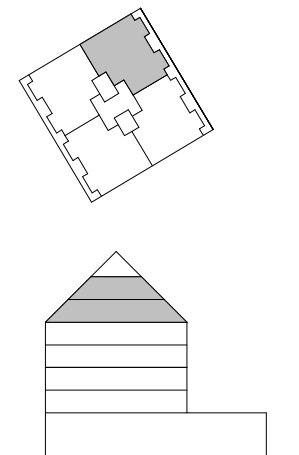

SKALA 1:100

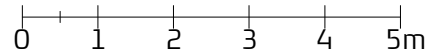

ORIENTERINGSFIGUR

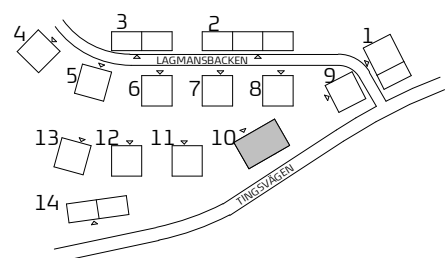

 **TITANIA**

ARKITEMA ARCHITECTS

Preliminärt bofaktablad med reservation för ändringar.



Rätt till ändringar förbehålles.

Datum: 2018-11-26

TINGSTORGET

LGH 10-1601 Etagevåning 2


Storlek | 3 rum och kök - etage
 Yta | ca 99 m²
 Våning | 6 tr

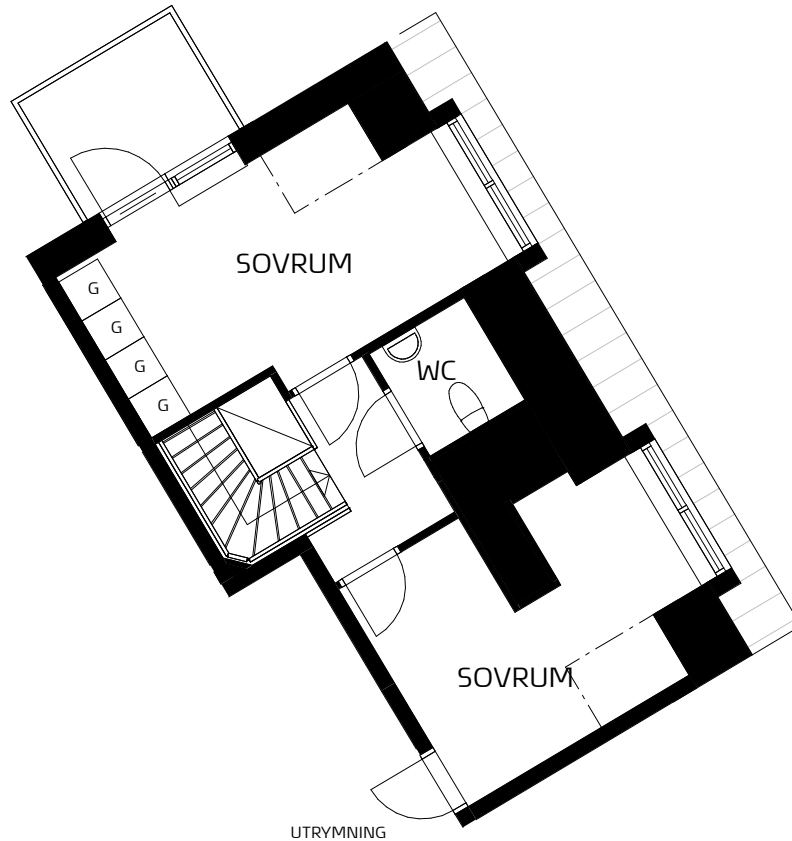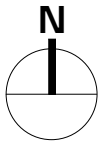

SYMBOLFÖRKLARING

Symboler beskriver endast placering, ej form. Fönsterplaceringar och balkongdjup kan variera.


- K Kyl
- F Frys
- K/F Kyl / Frys
- ▤ Spishäll / Ugn
- M Micro (inbyggnad)
- G Garderob
- ST Städ
- DM Diskmaskin
- TM Tvättmaskin - Kombimaskin
- ⋮ Kapphylla
- ▨ Snedtak: <1300 mm takhöjd
- - - Lokal sänkning av undertak

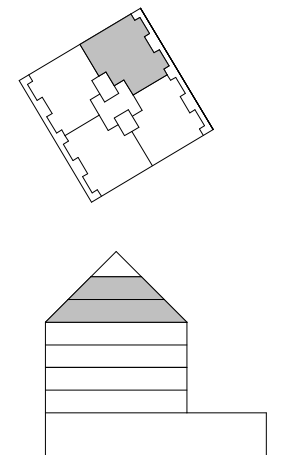

SKALA 1:100



ORIENTERINGSFIGUR

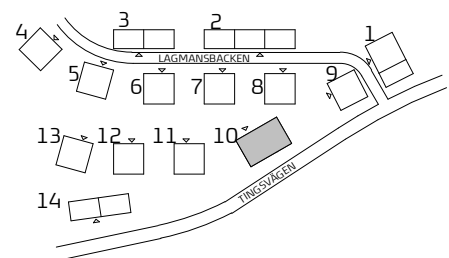

TITANIA

ARKITEMA ARCHITECTS

Preliminärt bofaktablad med reservation för ändringar.

Rätt till ändringar förbehålles.

Datum: 2018-11-26