


# TINGSTORGET

## LGH 10-1206

- Massiv betong
- Dubbelgips
- Enkelgips
- Enkelgips, får ej borras, endast lim


Storlek **2 rum och kök**  
Yta **ca 36 m<sup>2</sup>**  
Våning **2 tr**

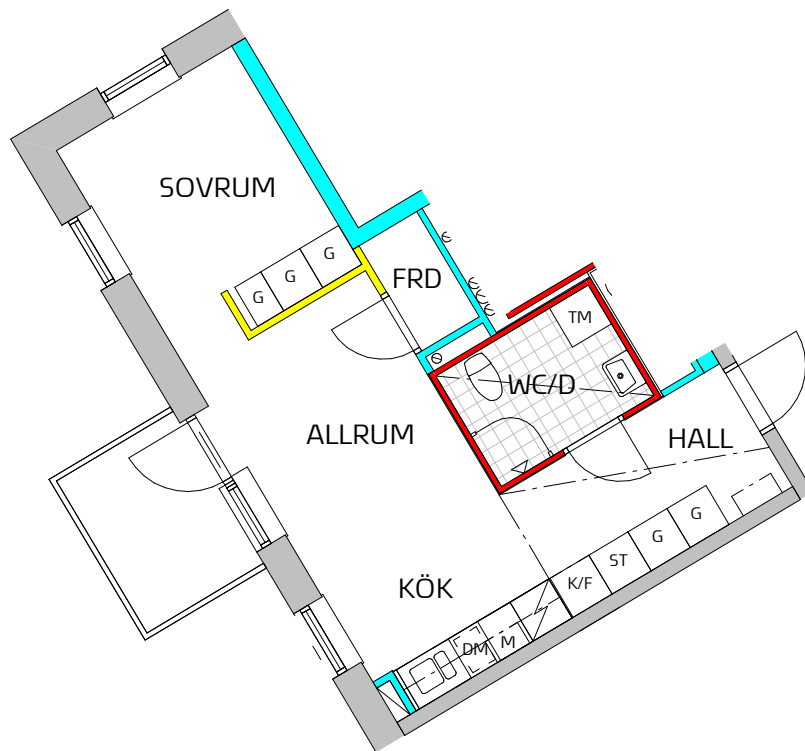

### SYMBOLFÖRKLARING

Symboler beskriver endast placering, ej form. Fönsterplaceringar och balkongdjup kan variera.


- Kyl
- Frys
- Kyl / Frys
- Spishäll / Ugn
- Förberett för Micro
- Garderob
- Förberett för Diskmaskin
- Förberett för Tvättmaskin - Kombimaskin
- Kapphylla
- Lokal sänkning av undertak

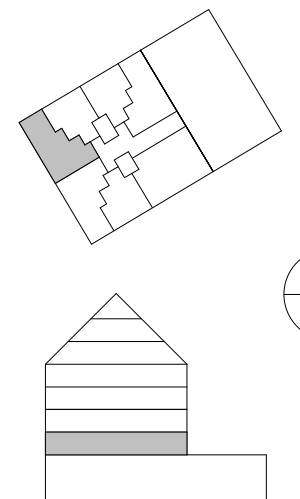

SKALA 1:100



### ORIENTERINGSFIGUR

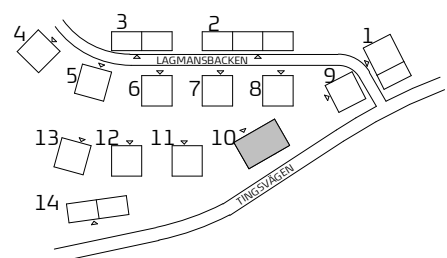

**TITANIA**

ARKITEMA ARCHITECTS

Preliminärt bofaktablad med reservation för ändringar.

Rätt till ändringar förbehålles.

Datum: 2019-06-14