




Kv. Bikarbonatet 1

Saltvägen, Hökarängen

Area: 79,3 m²
 Storlek: 3 Rok
 Lägenhet: 1:1501, 2:1501, 3:1501, 4:1501, 5:1501

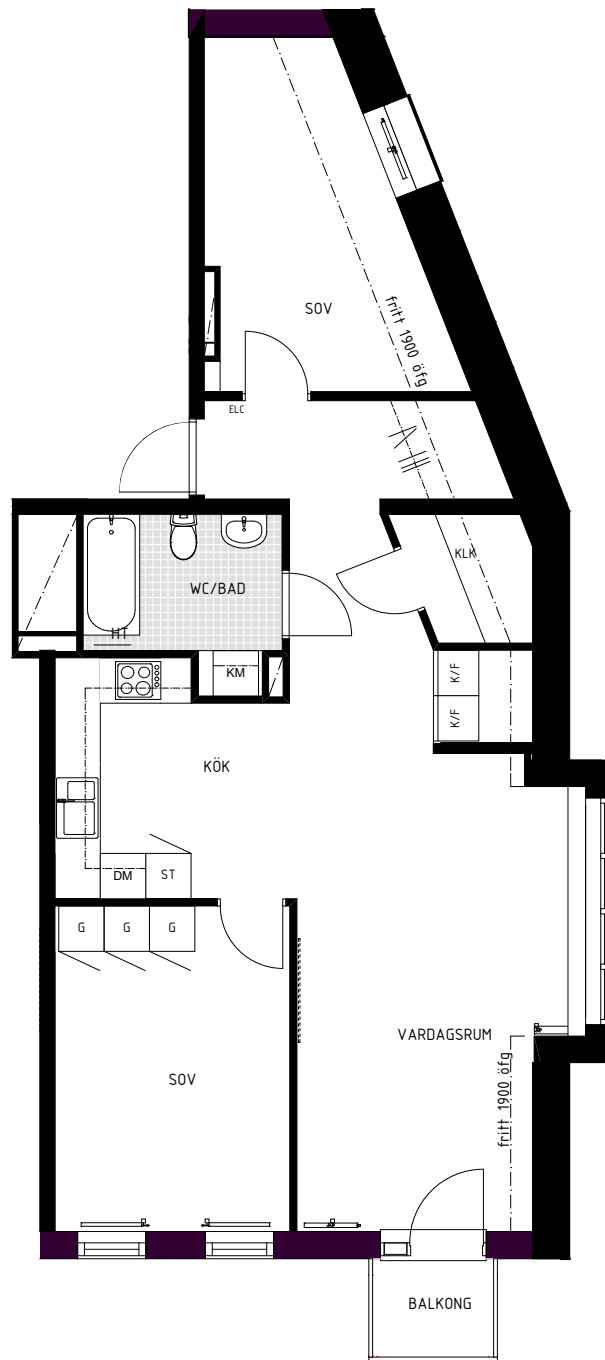


SKALA 1:100 (A4)
 Originalformat A4

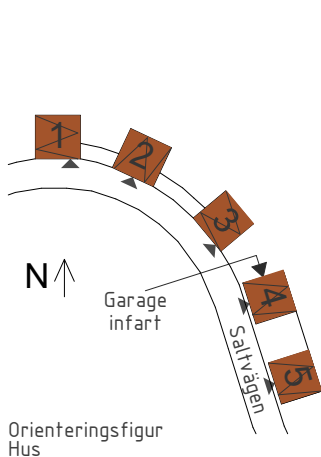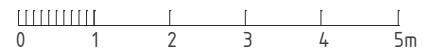

Förklaring av lägenhetsnr:

- 1:1105
- Lönnummer
- Våningsplan
- Hus

K/F	Kyl och frys	DM	Diskmaskin
K	Kyl	G	Garderob
F	Frys	ST	Städskåp
HS	Högskåp	KM	Kombimaskin
KLK	Klädkammare	TT	Torktumlare
ELC	Elcentral/mediacentral	TM	Tvättmaskin
HT	Handduktork	FRD	Förråd
	Lägenhetens placering		

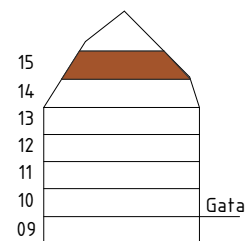

Våningsplan

