



**UMAMI Park**  
Hallonbergen, Sundbyberg

**BOFAKTA**

2 RoK, ca 55 m<sup>2</sup>  
LGH NR: 0040



Visualisering. Avvikelser kan förekomma.

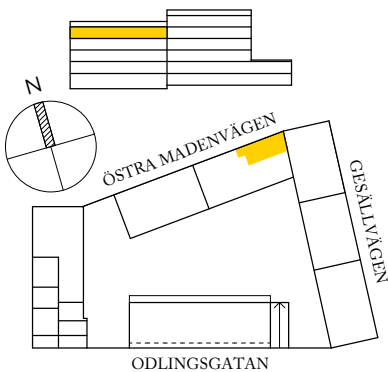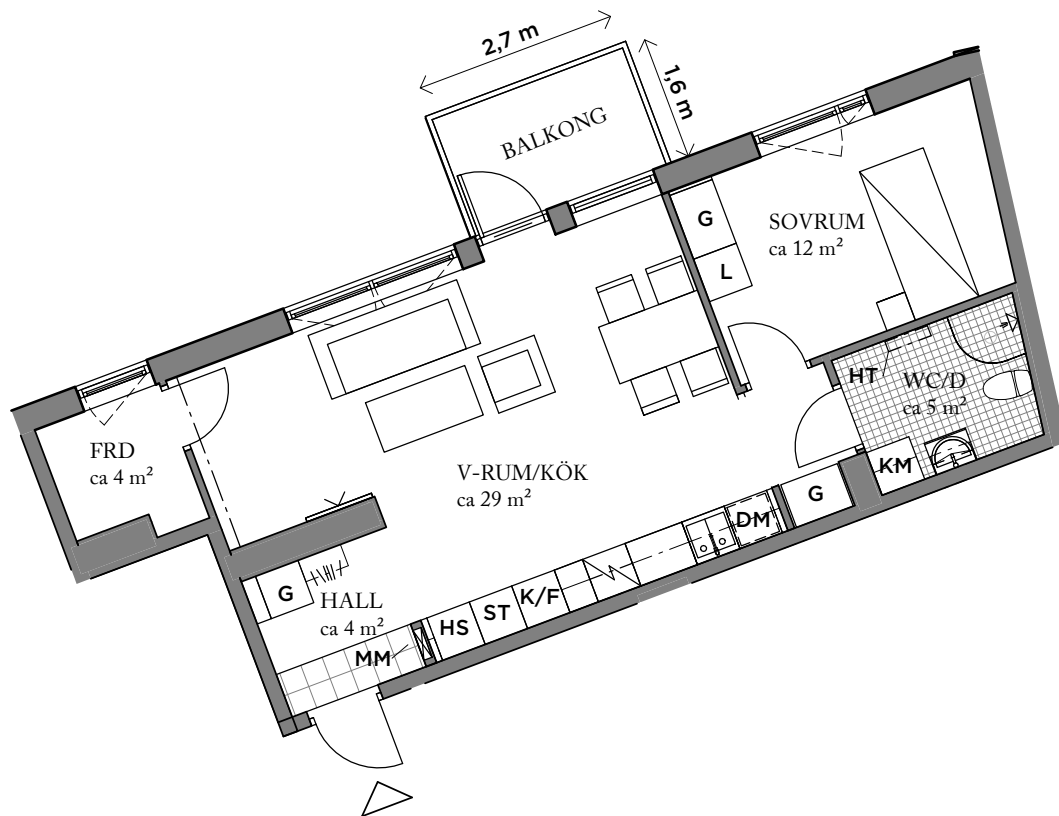

**ORIENTERINGSFIGUR**

**FÖRKLARINGAR**

<b>G</b> GARDEROB	<b>L</b> LINNESKÅP
<b>HS</b> HÖGSKÅP	<b>KM</b> KOMBIMASKIN
<b>ST</b> STÅDSKÅP	HATTHYLLA
SPIS	KLINKER
<b>K/F</b> KYL/FRYS	ÖPPNINGSBART FÖNSTER
<b>DM</b> DISKMASKIN	MULTIMEDIAUTTAG
<b>HT</b> HANDDUKSTORK	<b>MM</b> MULTIMEDIASKÅP

Rökfritt boende.  
Generell golvbeklädnad om inget annat anges: ekparkett, trestav.  
Takhöjd ca 2,7 meter om inget annat anges.

2019-05-16 - Wallenstam förbehåller sig rätten till ändringar.



**SKALA: 1 : 100 (A4)**