
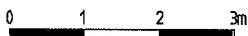


**Inflyttning  
Hyra**

26 juni 07

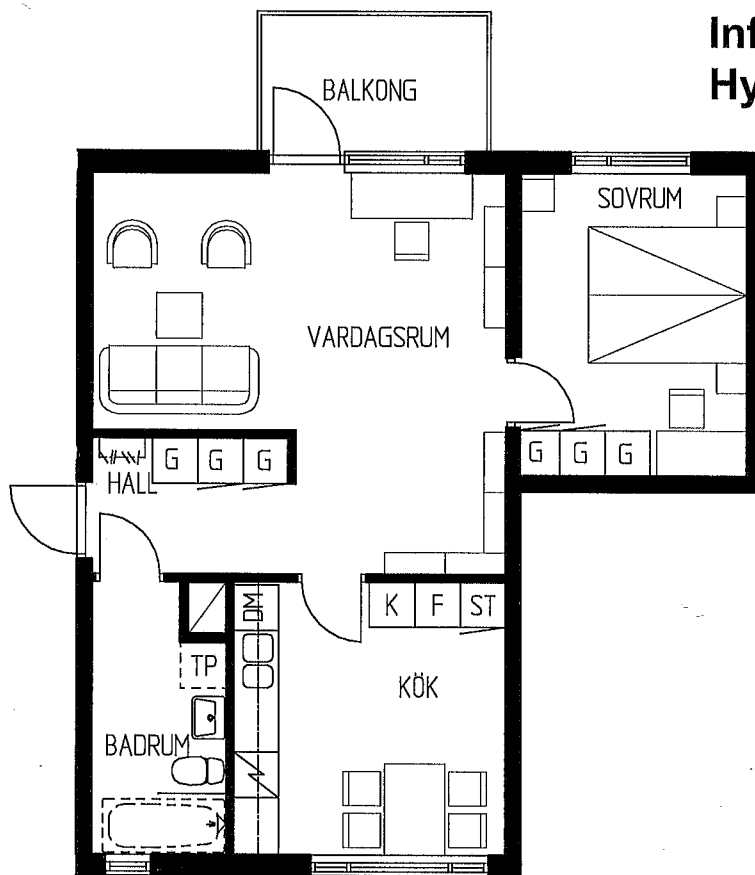

Skala 1:100/A4

FÖRKLARINGAR

- G GARDEROB
- ST STÄDSKÅP
- / SPIS
- H HÖGSKÅP
- K KYL
- F FRY
- DM PLATS FÖR DISKMASKIN  
(maskin ingår ej)
- TP PLATS FÖR TVÄTTPELARE  
(maskin ingår ej)
- ▨ LÄGENHETSPLACERING
- [ ] PLATS FÖR BADKAR  
(finns som tillval)

