

2 ROK
54 m²


Plan 11-16

Invernesshöjden 2 LGH-NR

04.1102, 04.1202, 04.1302, 04.1402, 04.1502, 04.1602



Aros Bostad

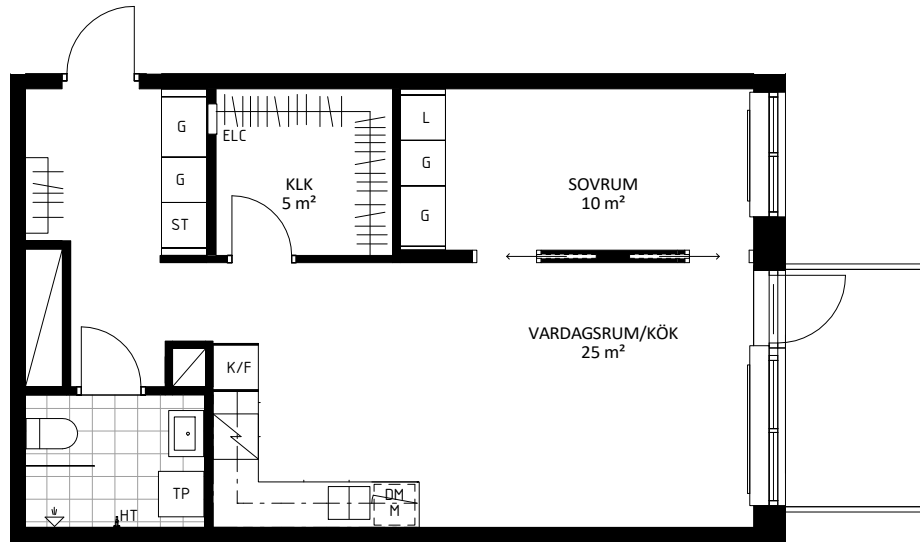

Skala 1:100





A.F. AKUSTIKFÖNSTER	[ST] STÄDSKÅP
[DM] DISKMASKIN	[TM] TVÄTTMASKIN
ELC ELCENTRAL	[TP] TVÄTTPELARE
FK FÖNSTERBÄNK PÅ KONSOL	[TT] TORKTUMLARE
[G] GARDEROB	U UGN
[H] HÖGSKÅP	[U/M] INBYGGD UGN OCH MICRO
HT HANDDUKSTORK	[HAT] HATTHYLLA
[K/KR] KYL OCH FRY	[I] INDUKTIONSHÄLL
KLÄDKAMMARE	[R] RADIATOR
[L] LINNESKÅP	[R-] RADIATOR UNDER FK
M MIKROVÅGSUGN	[S] SCHAKT
	[D] SKJUTDÖRR

Rumshöjd är ca 2,5 m där inget annat anges.
Rumshöjd entréplan är ca 2,9 m
Bröstningshöjd (bh.) på fönster är ca 0,6 m där inget annat anges.
Inspektionslucka redovisas ej på denna handling

Rätt till ändringar förbehålles. Ytangivelser är preliminära. Bofakta gäller före materialbeskrivning.

GÅNG OCH CYKELVÄG

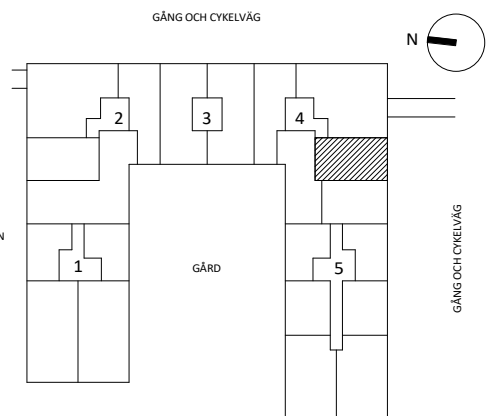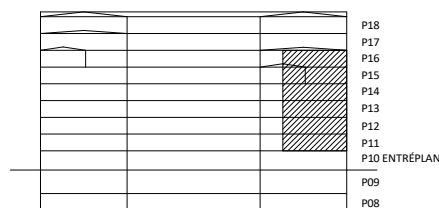

GÅRDES BACKE

2021-12-08