

VEGA Kv.10


BOFAKTABLAD

SPG

SCANDINAVIAN PROPERTY GROUP

Vega

| | | |
|----------------|--------------------|-------------------|
| LGH-TYP | STORLEK | YTA |
| 17 | 4 ROK | 92 m ² |
| LGH-NR | VÄNINGSPLAN | |
| 41201 | 12 | |
| 41301 | 13 | |
| 41401 | 14 | |

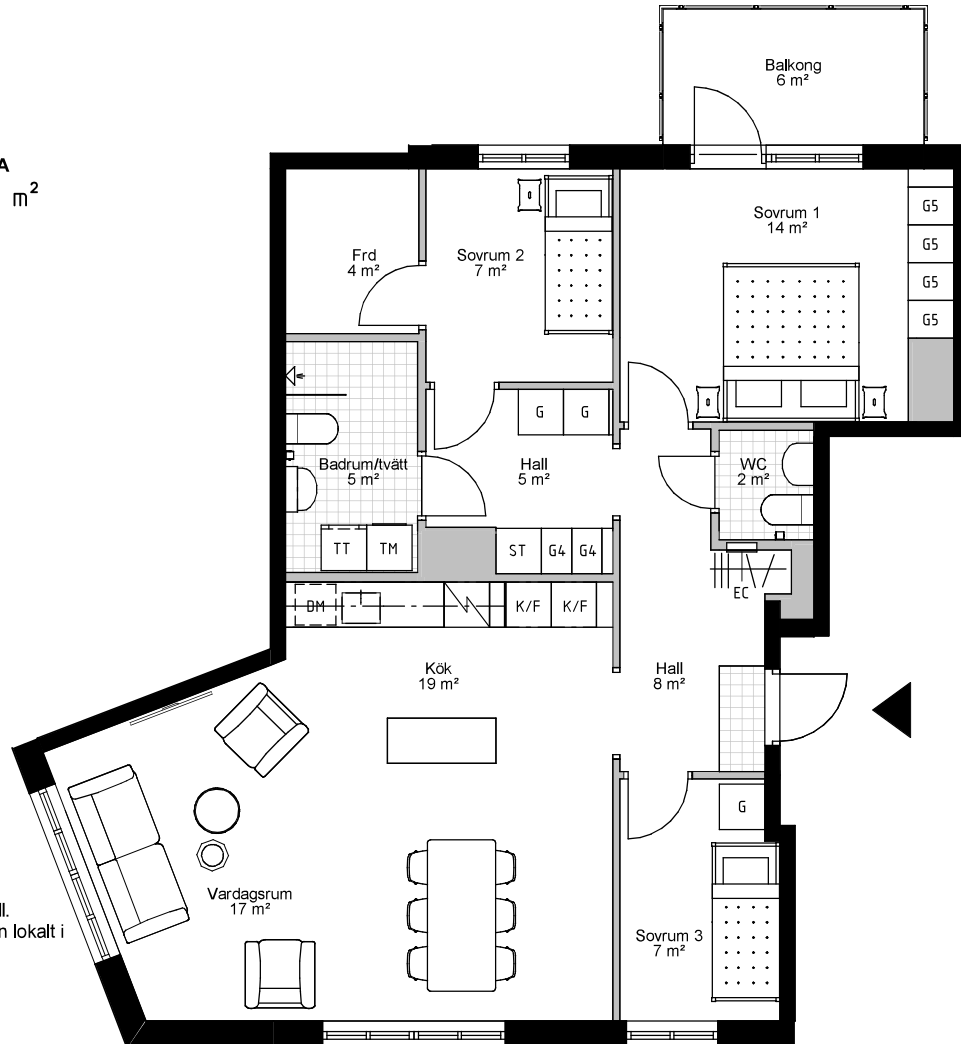


Takhöjd 2,5 m.
Lägre takhöjd i badrum och hall.
Lägre takhöjd förekommer även lokalt i delar av rum.

SKALA 1:100



METER

ORIENTERINGSFIGUR

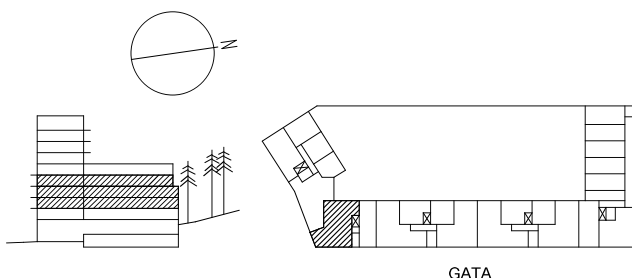

SYMBOLFÖRKLARING

- ▶ Entré
- K Kyl
- F Frys
- K/F Kyl/frys
- DM Diskmaskin
- EC Elcentral
- TM Tvättmaskin
- TT Torktumlare
- KM Kombinerad tork- & tvättmaskin
- TP Tvättmaskin och torktumlare i pelare
- ST Städskap 60 cm bredd
- SA Högskap med lägenhetsaggregat
- G Garderob 60 cm bredd
- G3 Garderob 30 cm djup
- G4 Garderob 40 cm bredd
- G5 Garderob 50 cm bredd

2020-09-01

AVVIKELSER KAN FÖREKOMMA.
RÄTT TILL ÄNDRINGAR FÖRBEHÅLLS.

BSK A