



NYBOHOVSBACKEN HUS 13-14, LILJEHOLMEN



Nybohovsbacken 33A/ våning 2 TR

4 ROK 79 m²

BOFAKTABLAD LGH 1281



LÄGENHETSNUMMER: 1201

Fönsterbröstning 65 cm om ej annat anges,
rumshöjd 2,5 m

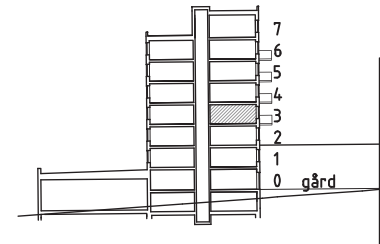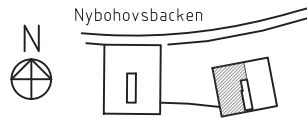

FÖRKLARINGAR

- kapphylla
- el- & mediaskåp
- klädstång & hyllplan i klädkammare/förråd
- städskåp
- garderob
- linneskåp
- golvsstående spis
- väggskåp på vägg ovan bänkskiva
- kylskåp
- frys
- Micro plats för egen micro
- DM plats för egen diskmaskin
- Diskho med bänkskåp under, inredd med källsorteringskärl
- TP plats för egen tvättmaskin/torktumlare
- dusch, draperistång
- handdukstork
- klinker på golv
- undertak/inklädnad i tak
- TV förstärkt vägg för montage av egen TV
- Klk Klädkammare

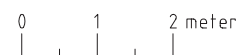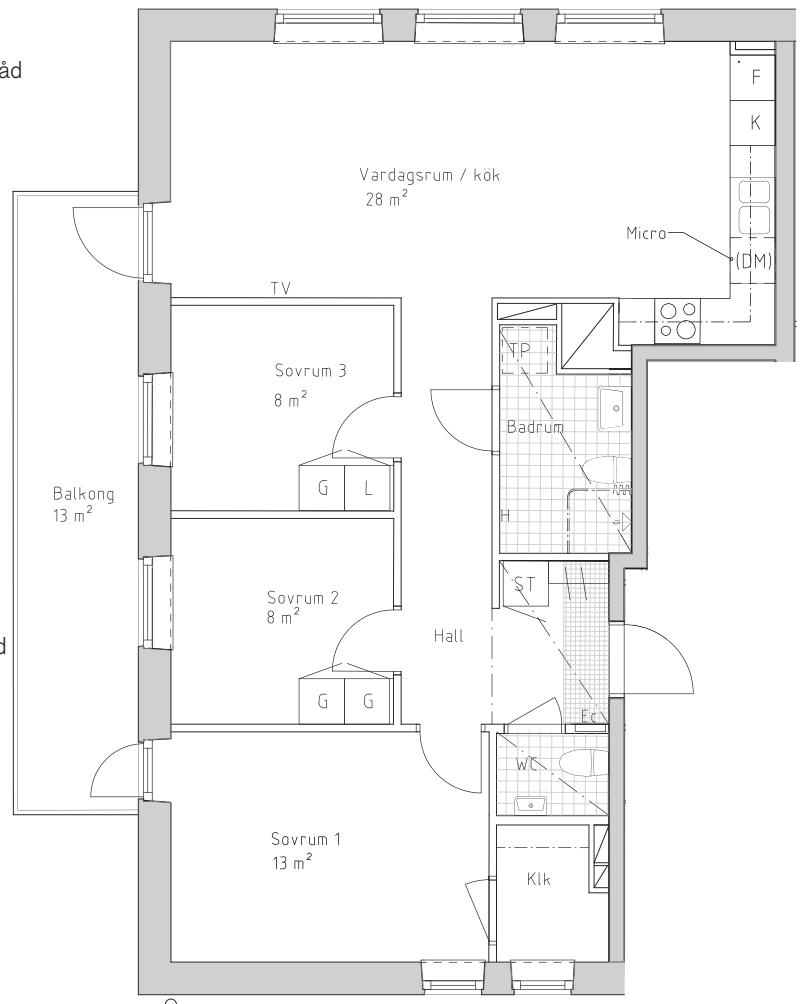

LÄGENHETSFÖRRÅD

Placering: Nybohovsbacken 33A,
källarplan, yta ca 4,5 m²

PLAN, skala 1:100/ A4

(rätt till ändringar förbehålles)

Lägenhetsytor är avrundade till hela meter