

Brf Keflavik

Kista, Kv. Selfoss

3 RUM OCH KÖK 63.8 m²

Kista Gårdsväg 4-1601



Upprättad: 2019-10-01



Planlösningen är preliminär och vi förbehåller oss rätten till ändringar.

Omfattning och storlek på schakt kan komma att justeras.

Ytor är ungefärliga.

FÖRKLARINGAR


- G Garderob
- ST Städ
- KM Kombinerad tvättmaskin/torktumlare
- K Kylskåp
- F Frys
- K/F Kylskåp/Frys
-  Häll och ugn
- DM Diskmaskin
-  Kapphylla
- FRD Förråd
- Överskåp
- BH anger bröstningshöjd på fönster

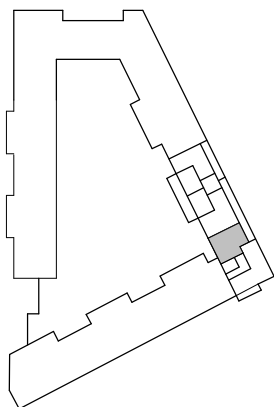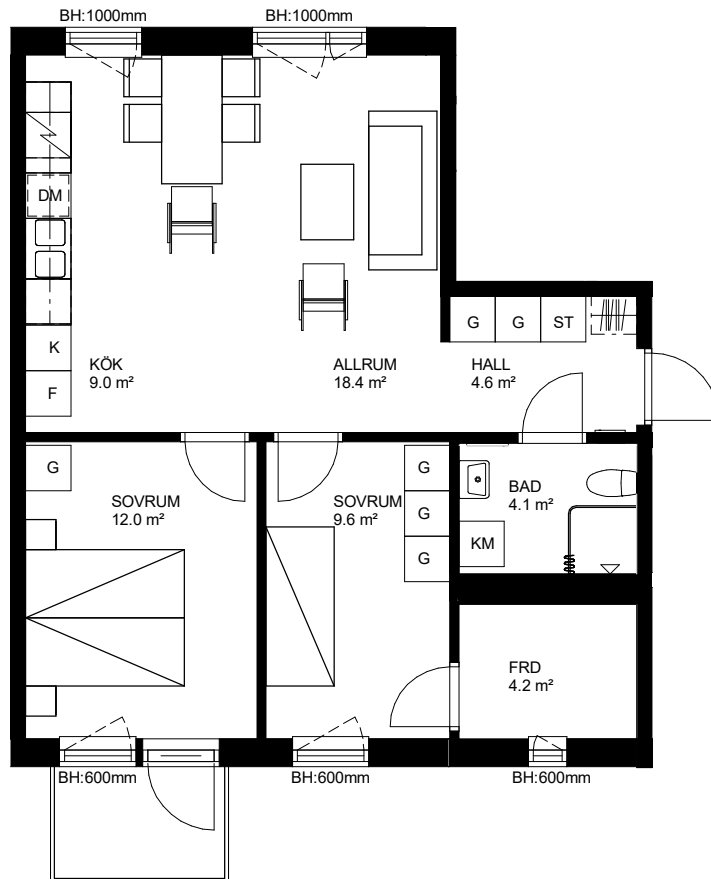

Orienteringsfigur

Plan 16, 6 tr
Plan 15, 5 tr
Plan 14, 4 tr
Plan 13, 3 tr
Plan 12, 2 tr
Plan 11, 1 tr
Plan 10, entréplan
Plan 09
Plan 08

Sektion 1:500

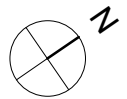

SKALA 1:100

0 1 2 3 4 5m