


Karin Larssons Väg 3F

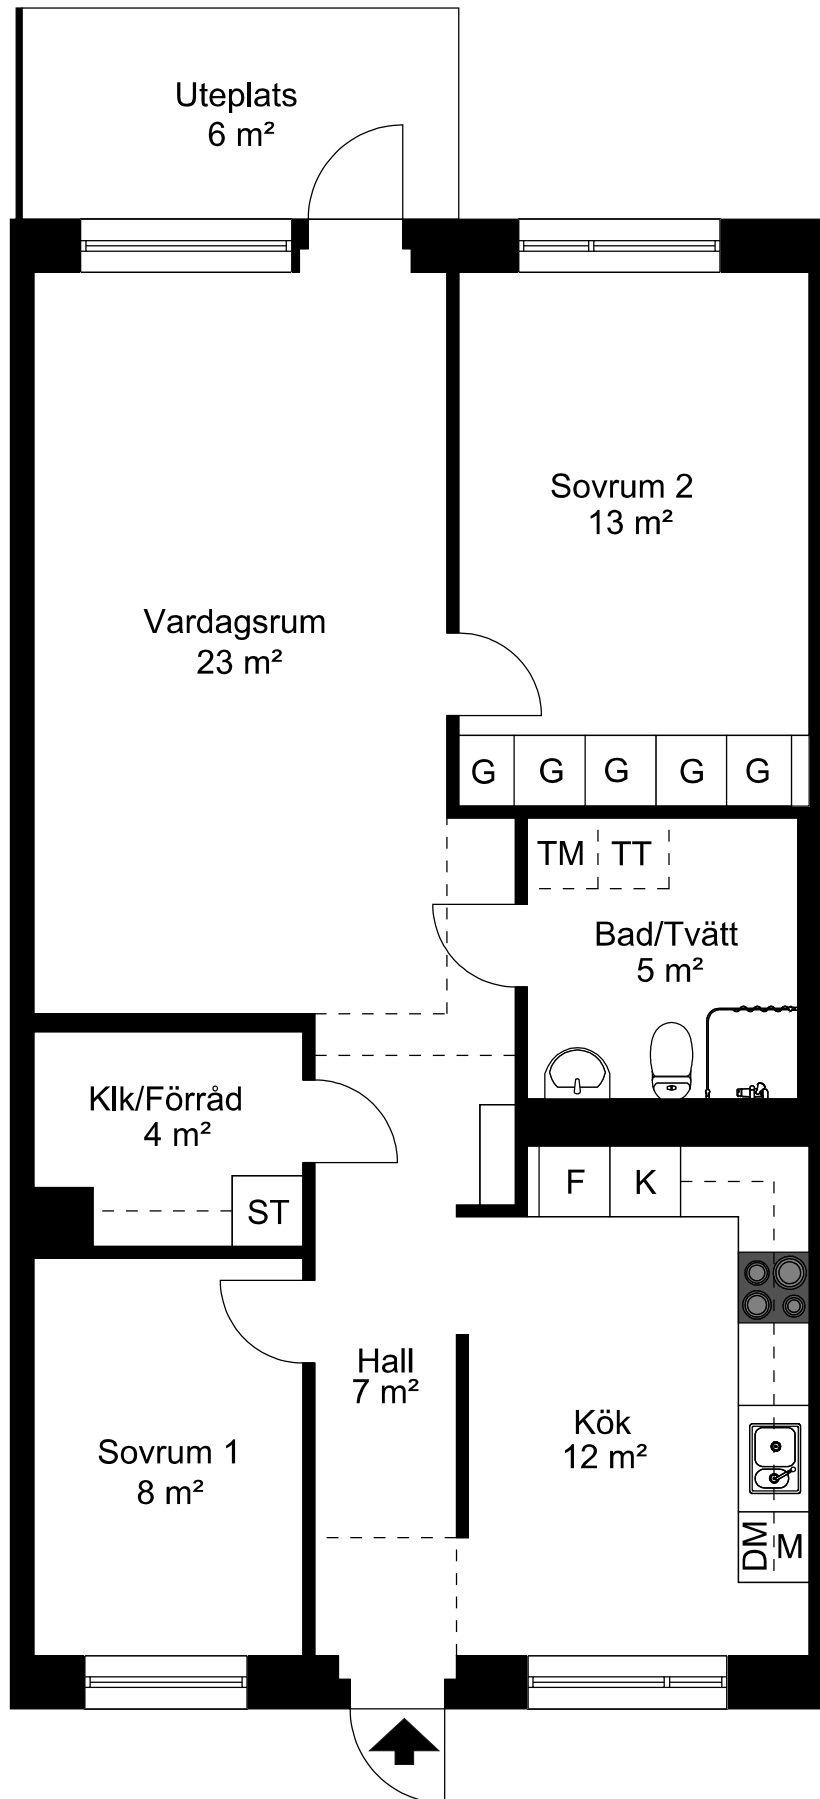



Viss avvikelse kan förekomma. Skala och mått kan avvika från verkligheten.

KV GALAMIDDAGEN & BANKETTEN


3 RoK, 77 m²

HUS A1
A13F

HUS A2
A23L

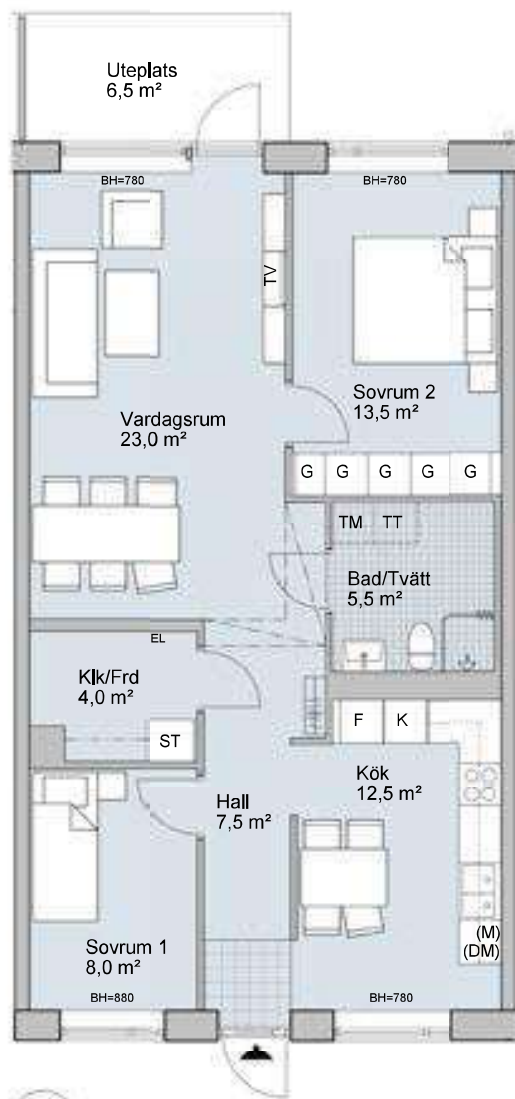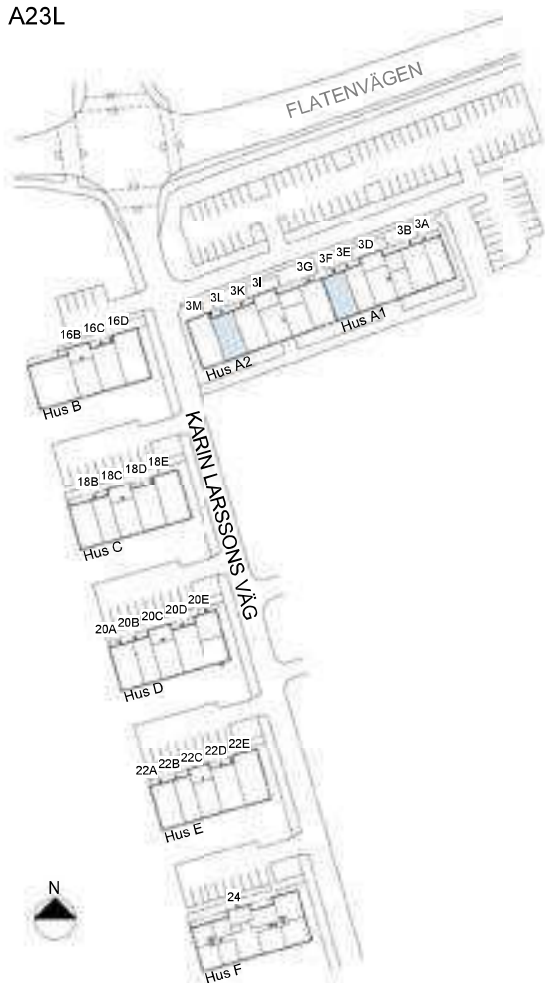

Skala 1:100

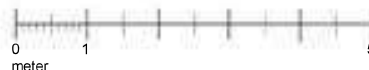

Teckenförklaring

(DM)	Plats för diskmaskin	TM	Plats för tvättmaskin
EL	Elcentral	TT	Plats för torktumlare
K	Kyl	KM	Plats för kombimaskin
F	Frys	EL	Elcentral
K/F	Kyl/frys	BH	Bröstningshöjd
G	Garderob	□	Takinklädnad
ST	Städskap	□	takhöjd=2,3 m
TV	Förstärkt vägg	□	Hatthylla
□	Spis med ugn	□	Väggskap
(M)	Plats för mikro	□	Klädstång

Med reservation för ändringar och eventuella tryckfel.
2016-08-15