


# Karin Larssons Väg 3K



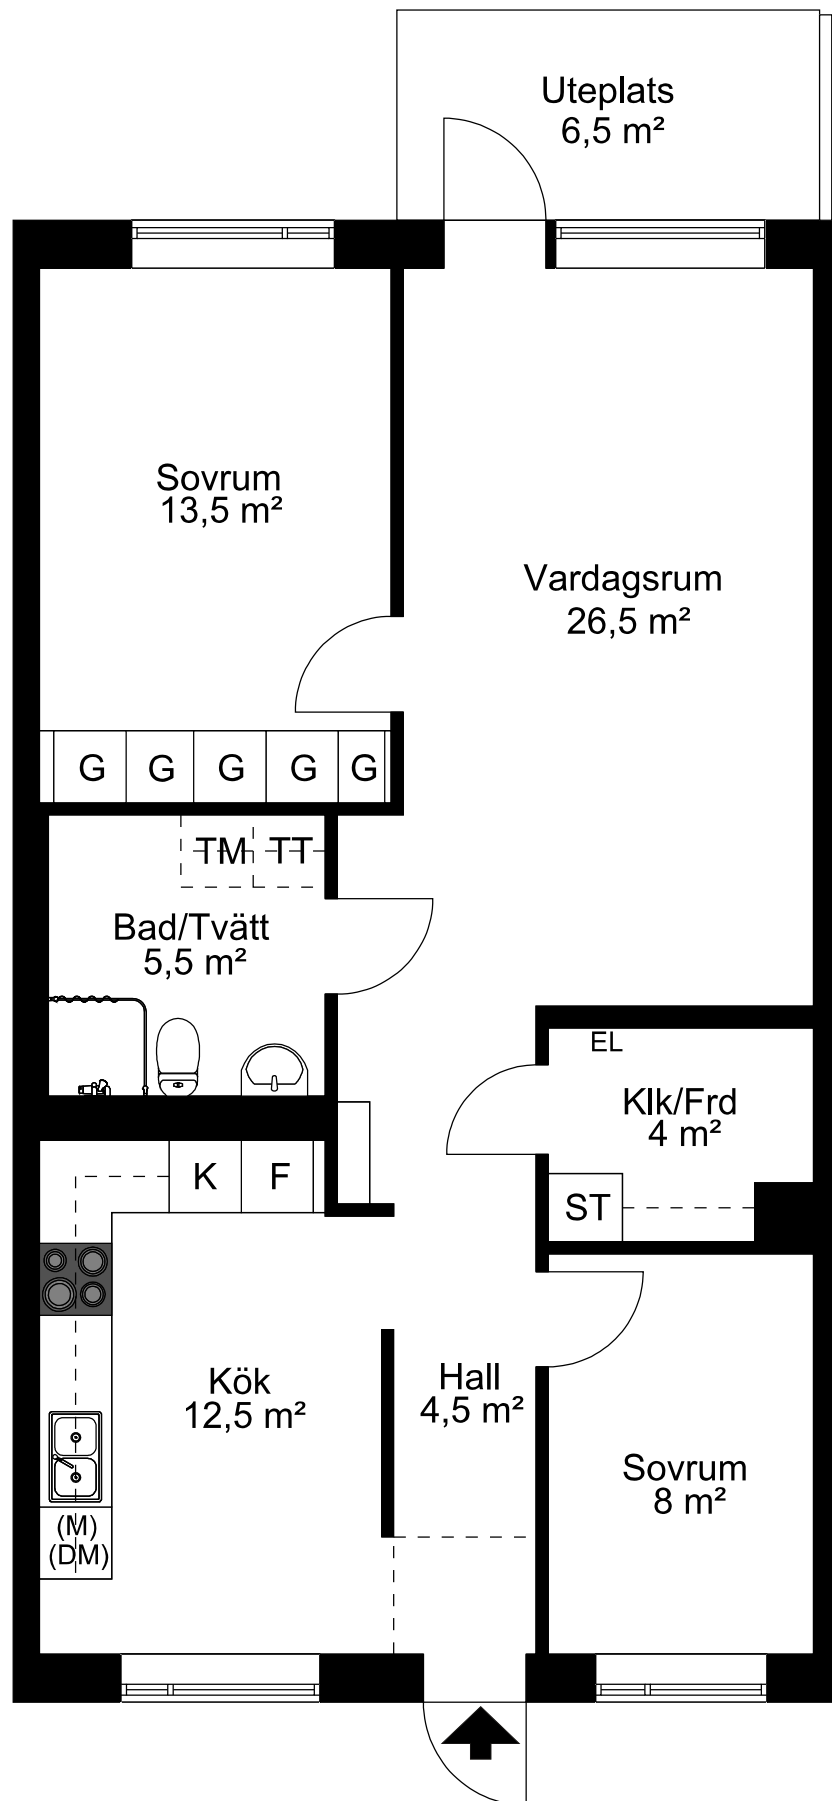


Viss avvikelse kan förekomma. Skala och mått kan avvika från verkligheten.


# KV GALAMIDDAGEN & BANKETTEN

## 3 RoK, 77 m<sup>2</sup>

HUS A2  
A23K

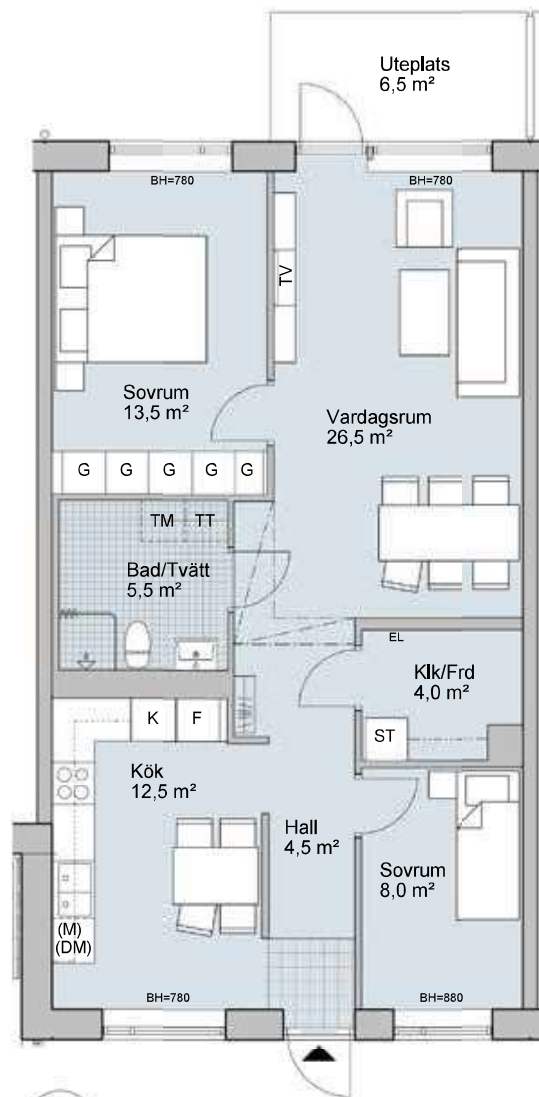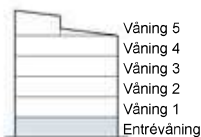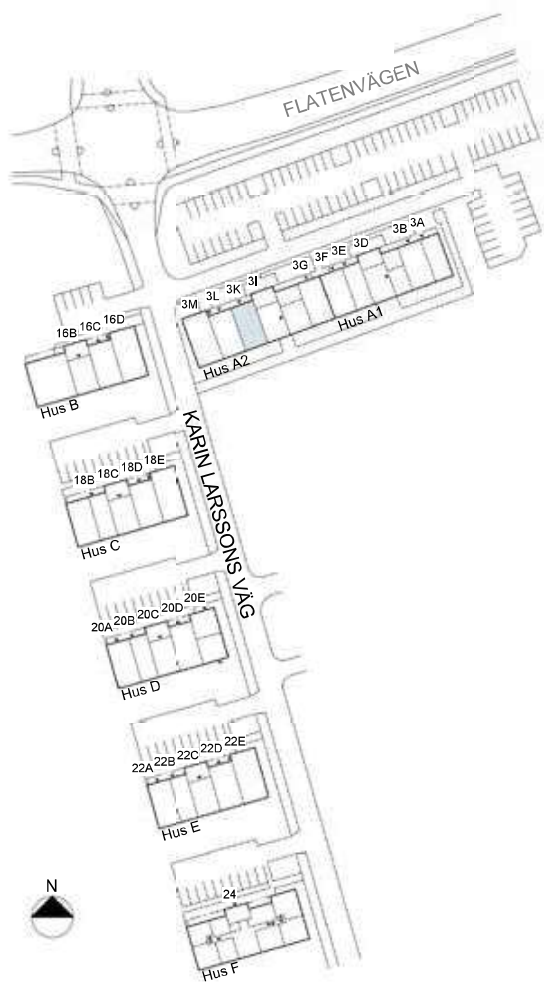

Skala 1:100

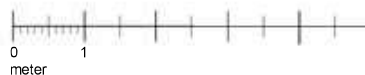

**Teckenförklaring**

(DM)	Plats för diskmaskin	TM	Plats för tvättmaskin
EL	Elcentral	TT	Plats för torktumlare
K	Kyl	KM	Plats för kombimaskin
F	Frys	EL	Elcentral
K/F	Kyl/frys	BH	Bröstningshöjd
G	Garderob		Takinklädnad takhöjd=2,3 m
ST	Städskap		Hatthylla
TV	Förstärkt vägg		Väggskap
	Spis med ugn		Klädstång
(M)	Plats för mikro		

Med reservation för ändringar och eventuella tryckfel.  
2016-08-15