


Karin Larssons Väg 20B

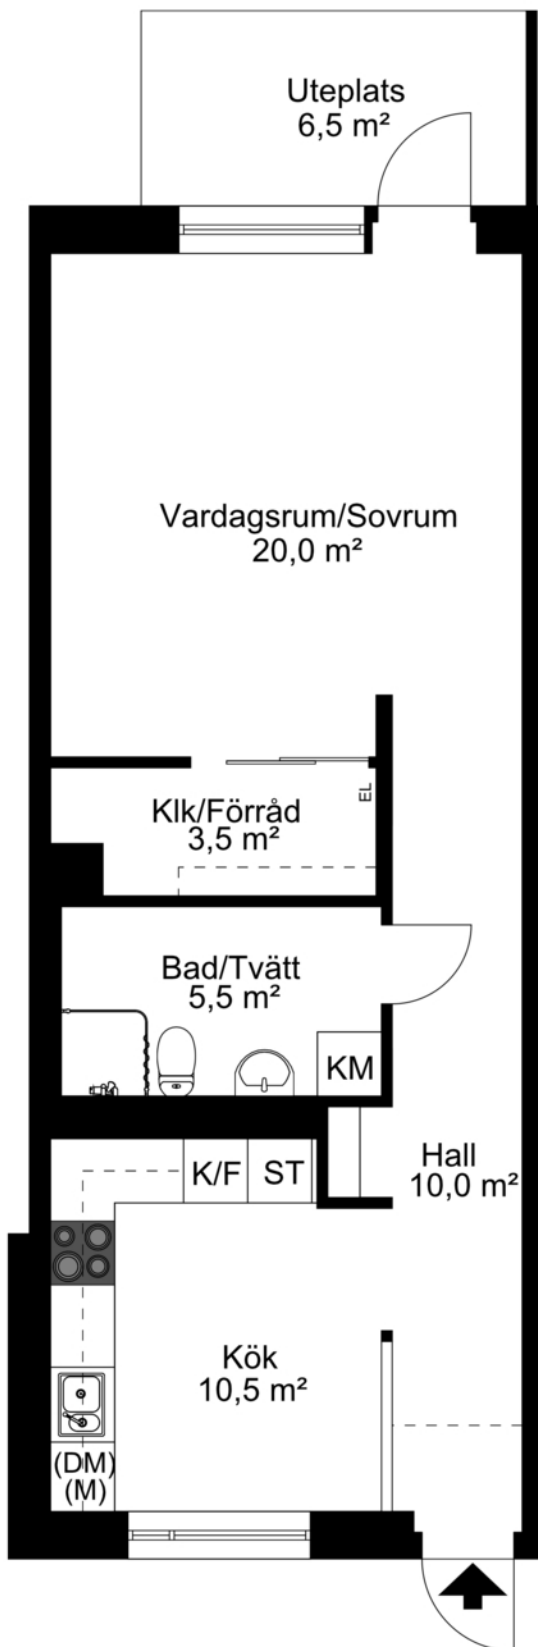

Viss avvikelse kan förekomma. Skala och mått kan avvika från verkligheten.

KV GALAMIDDAGEN & BANKETTEN




1 RoK, 50 m²

HUS A1
A13E

HUS D
D20B

HUS C
C18B

HUS E
E22B

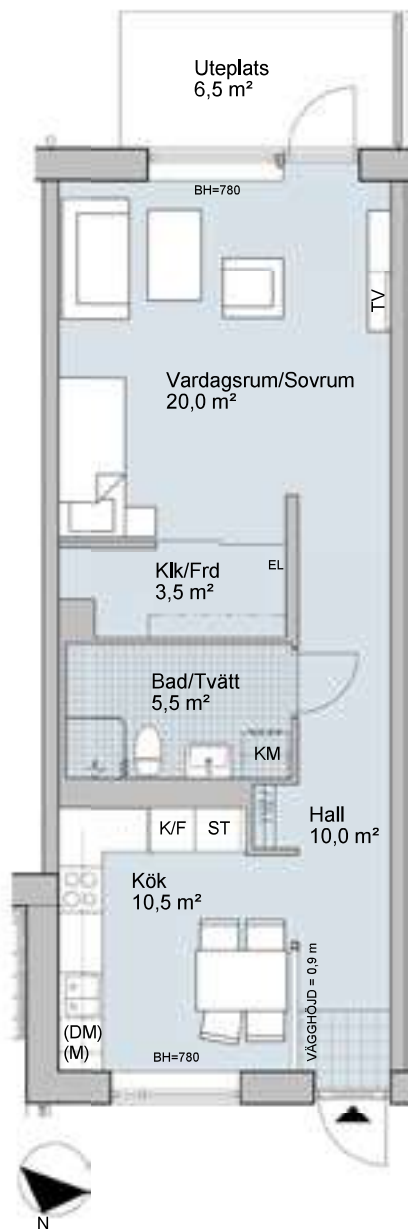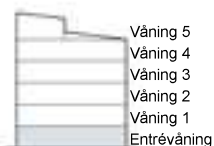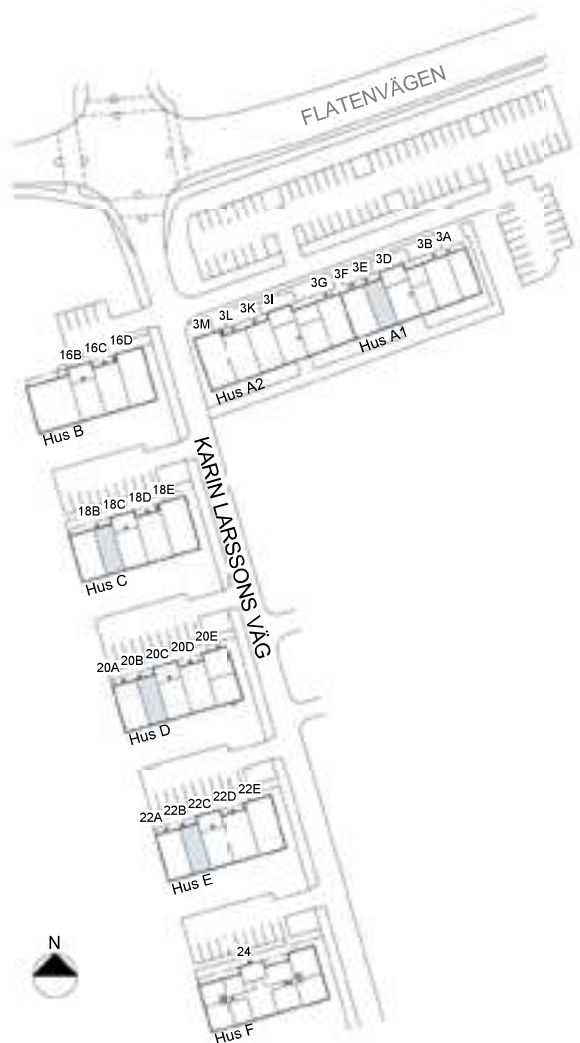

Skala 1:100



Teckenförklaring

(DM)	Plats för diskmaskin	TM	Plats för tvättmaskin
EL	Elcentral	TT	Plats för torktumlare
K	Kyl	KM	Plats för kombimaskin
F	Frys	EL	Elcentral
K/F	Kyl/frys	BH	Bröstningshöjd
G	Garderob		Takinklädnad
ST	Städskåp		takhöjd=2,3 m
TV	Förstärkt vägg		Hatthylla
	Spis med ugn		Väggskap
(M)	Plats för mikro		Klädstång

Med reservation för ändringar och eventuella tryckfel.
2016-08-16