


4 Rok, ca 81 kvm

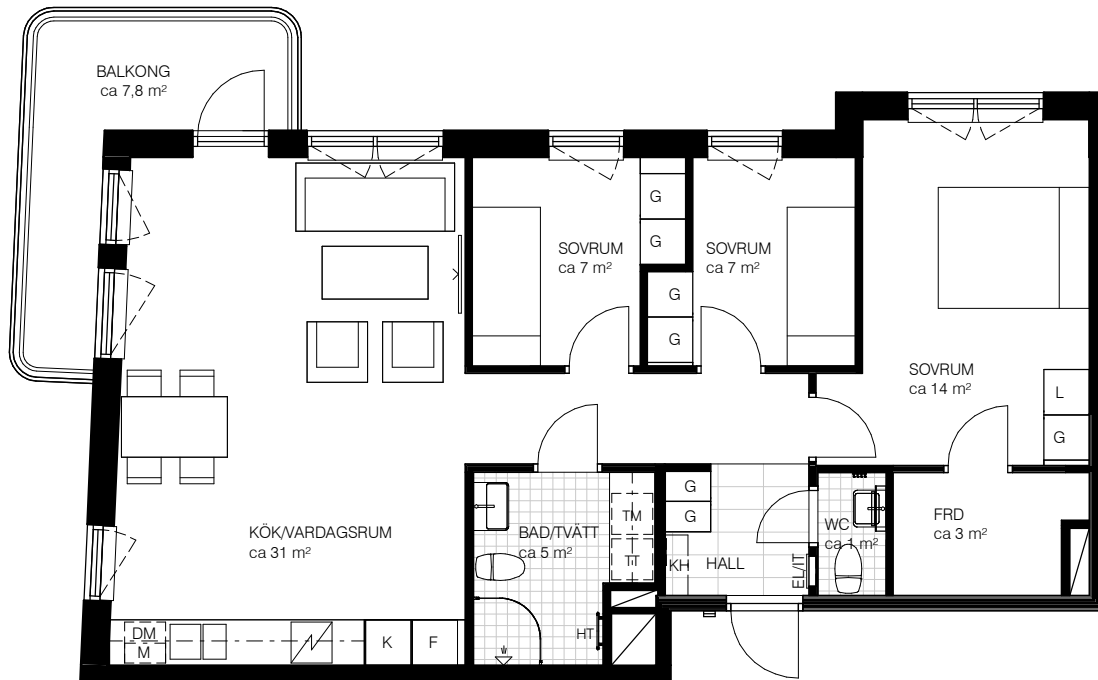

Teckenförklaring

- Multimedia
- Spishäll
- Duschvägg
- Överskåp i kök/
överskåp i bad
- Klädstång
- G Garderob
- L Linneskåp
- ST Städskåp
- KH Kapphylla
- K Kylskåp


- F Frysskåp
- K/F Kyl/Frysskåp
- DM Diskmaskin
- M Micro
- TM Tvättmaskin
- TT Torktumlare
- KM Kombimaskin tvätt/tork
- HT Handdukstork
- EL/IT Elcentral
- SL Hylla med klädstång

Varje yta är angivet i cirka.



Kv Parstugan

- Lgh 2-1102 Våning 1
- Lgh 2-1202 Våning 2
- Lgh 2-1302 Våning 3
- Lgh 2-1402 Våning 4
- Lgh 2-1502 Våning 5
- Lgh 2-1602 Våning 6
- Lgh 2-1702 Våning 7

SKALA 1:100

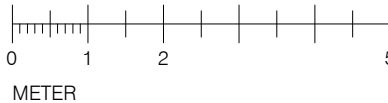

METER

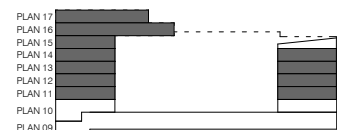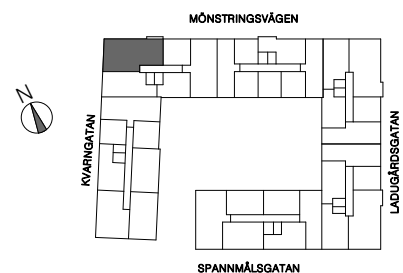

Avvikelse i areauppgifter kan förekomma, areauppgifterna är avrundade till närmaste heltal. Hyresvärden reserverar sig för eventuella tryckfel och förbehåller sig rätten till ändringar.