


VÅNING 2 o 3 TR

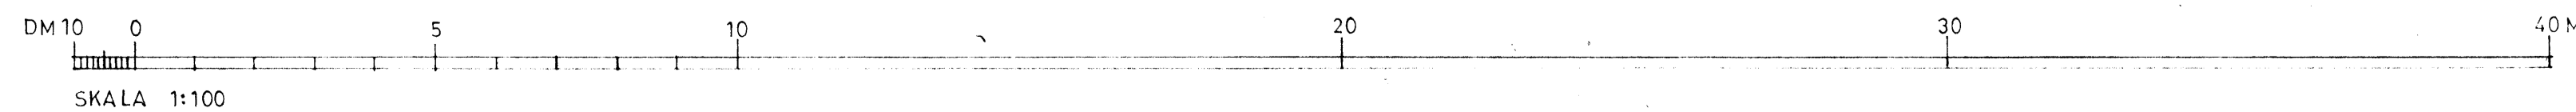

Relationsritn. 05.06.10

REG.	ANT.	REGISTRERINGEN AVSER	SIGN.	DATUM

<b>DPR ARKITEKTKONTOR</b>		<b>KV. MASKEN 46</b>	
ÖSTERLÄNGGATAN 45		OMBYGGNAD HUS A.	
111 31 STOCKHOLM		PLAN 2 o 3 TR.	
TEL. 08/20 39 45, 20 93 45, 20 94 35		SKALA 1:100	
RITAD KONSTRUERAD	GRANSKAD	ARBETSNUMMER	
L. REIS			
STOCKHOLM		KOD TYP POS	RITNINGNUMMER
			<b>A4</b>