


1 RoK
29 m²
BALKONG 6 m²

LGH-NR

01.1104, 01.1204, 01.1304
02.1104, 02.1204
03.1104, 03.1204, 03.1304, 03.1404, 03.1504
04.1104, 04.1204, 04.1304, 04.1404

O2
Orminge


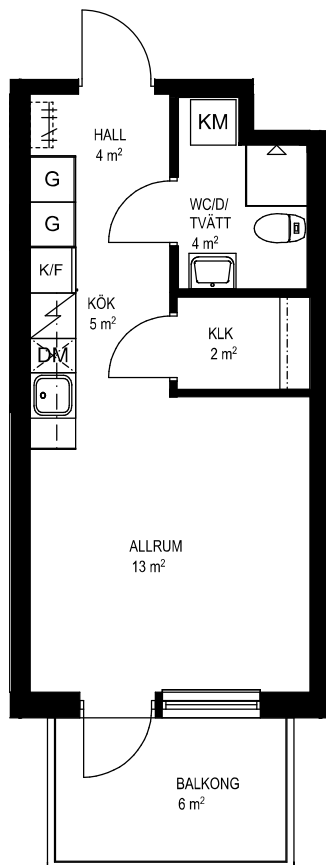


Skala 1:100

0 1 2 3 4 5m

2021-12-14

K/F	KYL/FRYS	ST	STÄDSKÅP
L	LINNESKÅP	HS	HÖGSKÅP
INDUKTIONSHÄLL / UGN		KM	KOMBIMASKIN
DM	DISKMASKIN	SCHAKT	
G	GARDEROB	FÖRVARINGSSYSTEM	
TM	TVÄTTMASKIN	HATTHYLLA	
TT	TORKTUMLARE	KLK	KLÄDKAMMARE

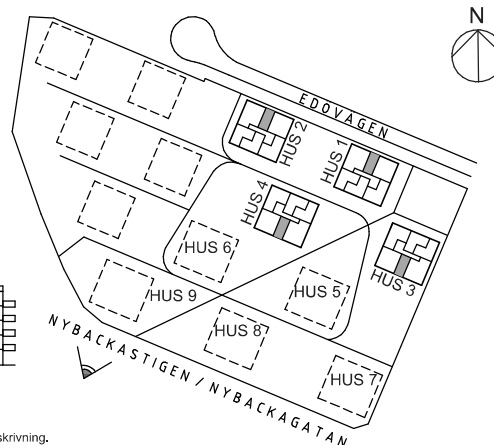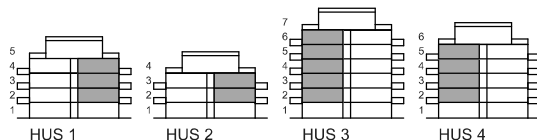

Rätt till ändringar förbehålles. Ytangivelser är preliminära. Bofakta gäller före materialbeskrivning.