

Nordenflychtsvägen 93 – Kv. Sällheten




Nordenflychtsvägen
93

Lgh nr: 1252
1 rok – 30 kvm
Våningsplan: 5



Vy över kvarteret

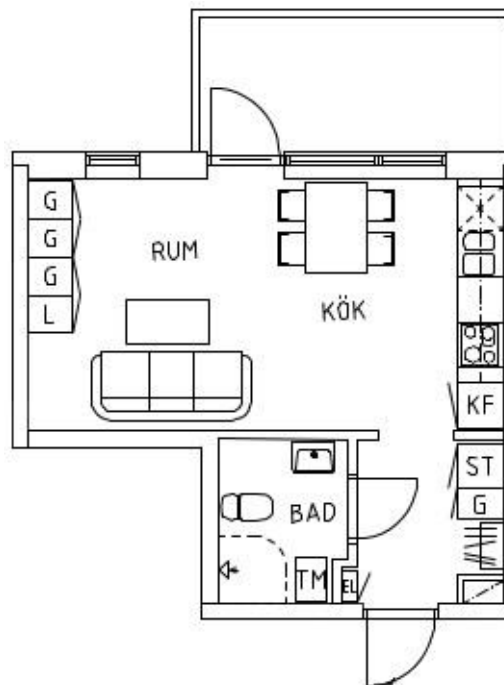

Planlösning skala 1:100


Vi reserverar oss för att mått på ritningen kan ha mindre avvikelser.



Fasad mot väster



Läge på planet

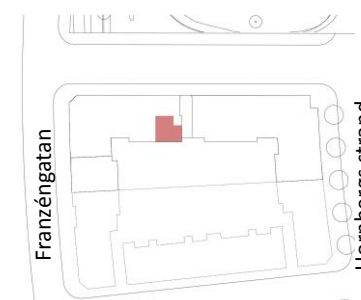

Situationsplan