



BOTTENVÄNING

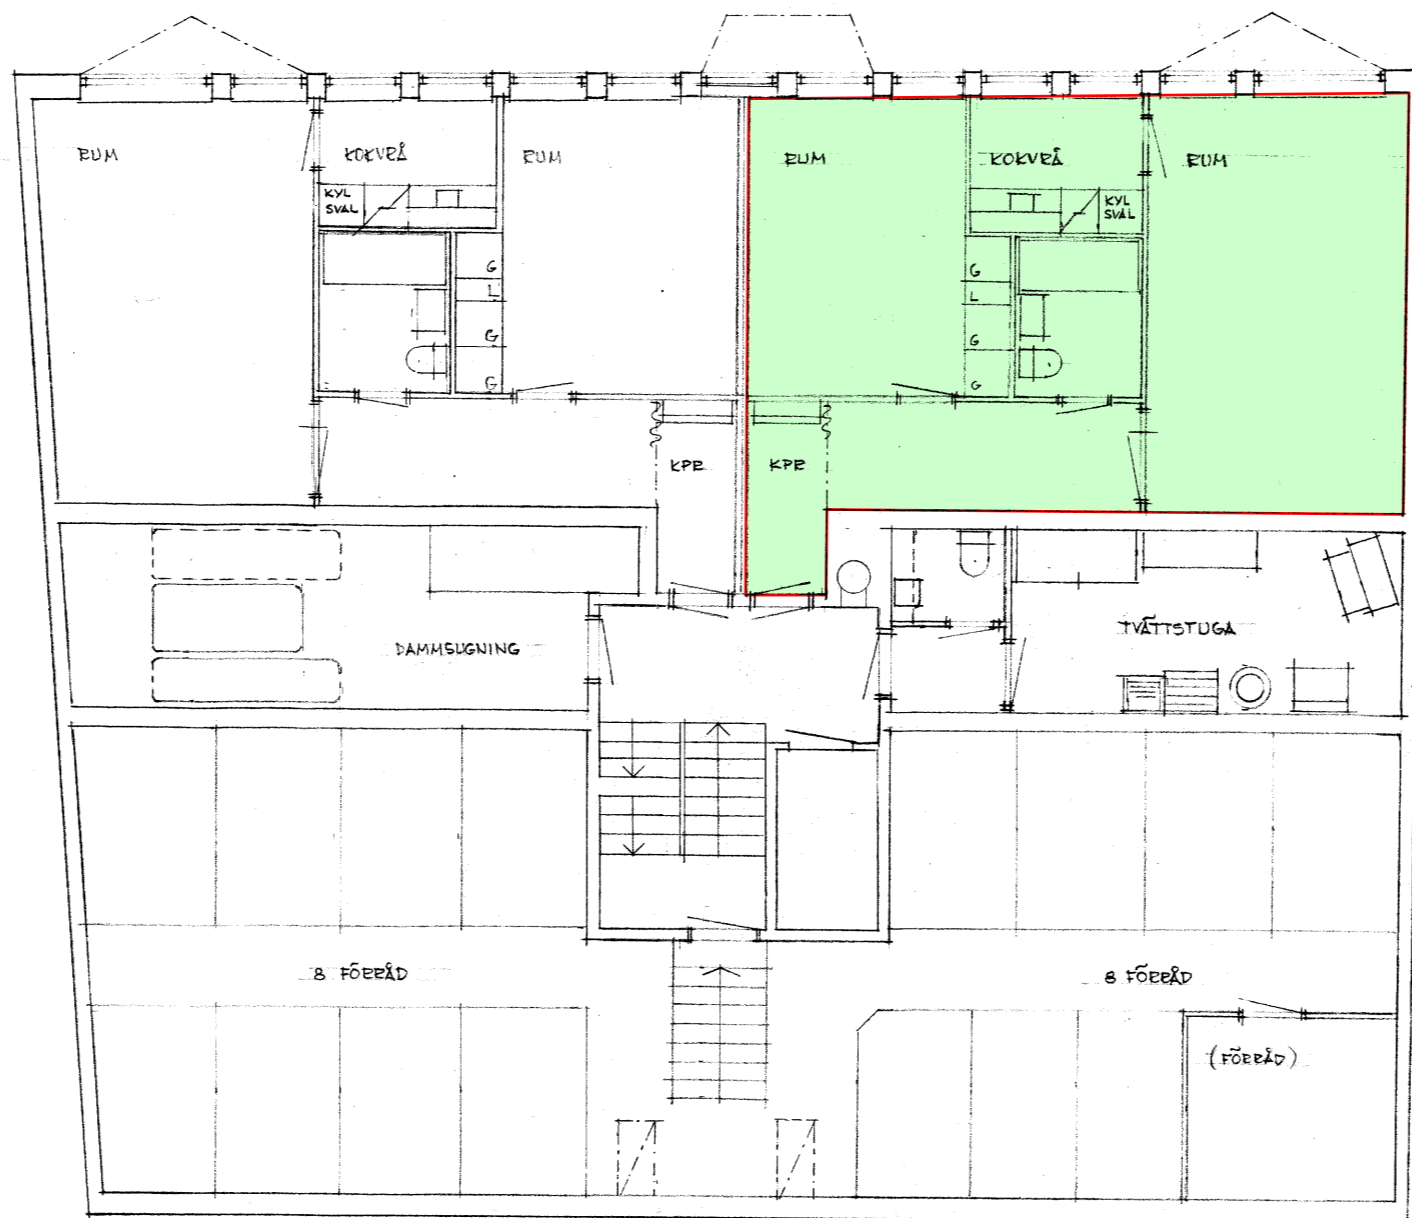

VÄNING 1 TR.

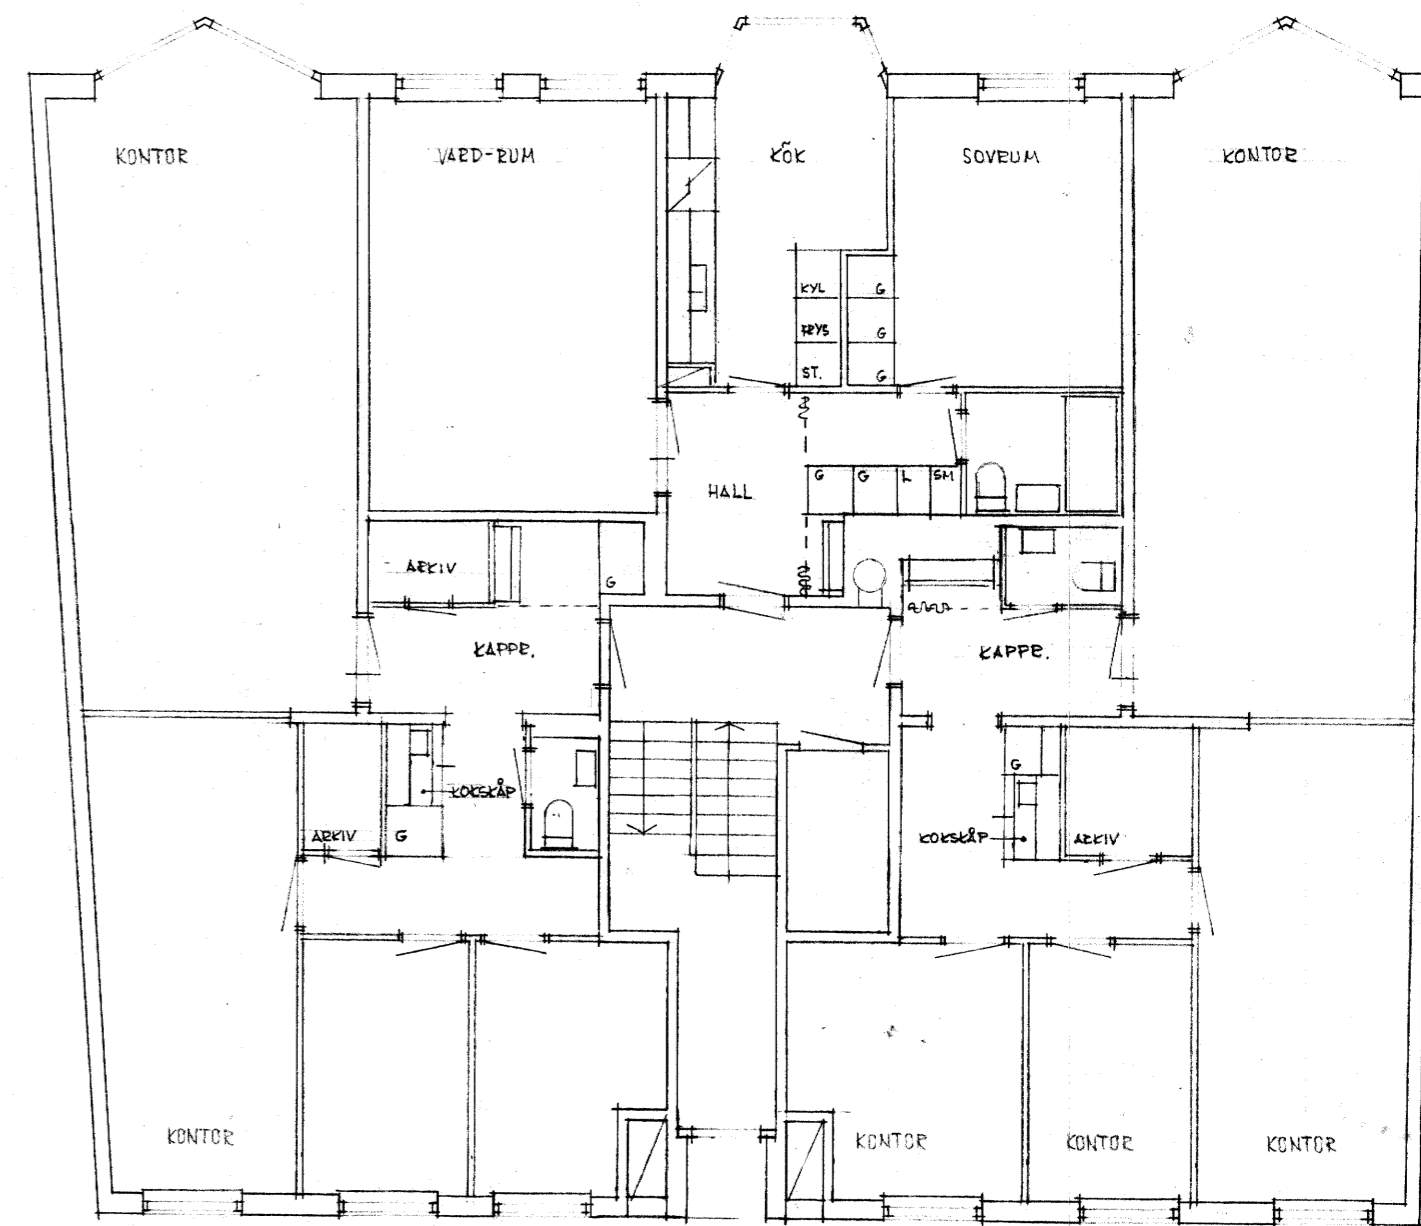

VÄNING 2 TR.

SKALA 1:100



20 M

KV. URVÄDESKLIPPAN	20/2
MINDRE NR 3	1968
HENEY LETTHOLM	2
ARKITEKT 08/1854 35	

INLEDD 8/1. 69 Perry Settholm