



# KISTA SENIORBOSTÄDER

2023-01-02

Avvikelser kan förekomma

# BOFAKTABLAD

Lägenhetsnummer: 1013

Kv. Köpenhamn


Kista Torg 3

164 42 Kista


## LGH 7262 0416

2 Rum och kök, 62 m<sup>2</sup>


Bottenvåning



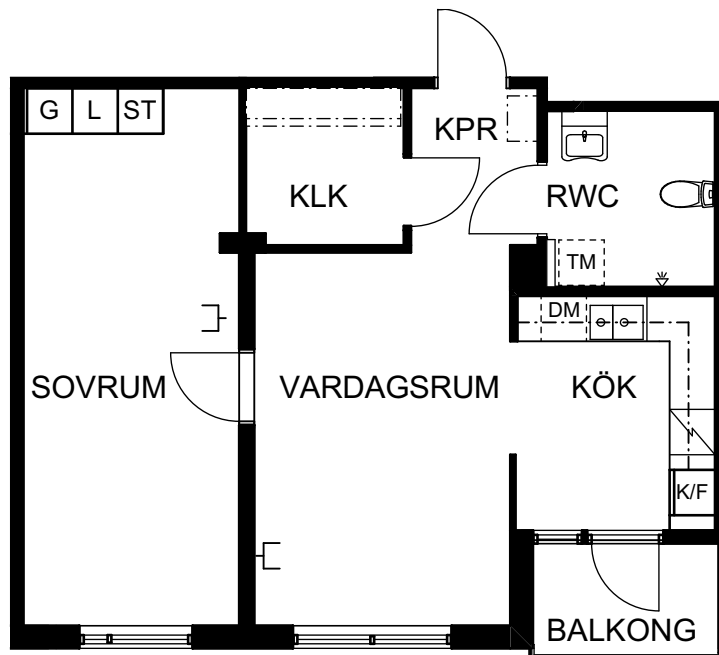


G	GARDEROB
L	LINNESKÅP
ST	STÄDSKÅP
TM	FÖRBERETT FÖR TVÄTTMASKIN
	SPIS MED UGN
K/F	KYL/FRYS
DM	DISKMASKIN
	KAPPHYLLA
	HYLLA MED KLÄDSTÅNG
	MEDIAUTTAG

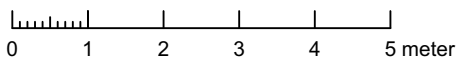

- Kök, golvstående spis med glaskeramikhäll, diskmaskin, förberett för mikro
- Badrum, helkaklade väggar, plastmatta på golv
- Klädkammare
- Balkong
- Ekparkett i alla rum
- Målade väggar
- Mediauttag för data/tv/tele
- Lägenhetsförråd finns i byggnaden
- Tvättstugor på våning 1-5
- Säkerhetsdörr
- Sopnedkast på varje våning

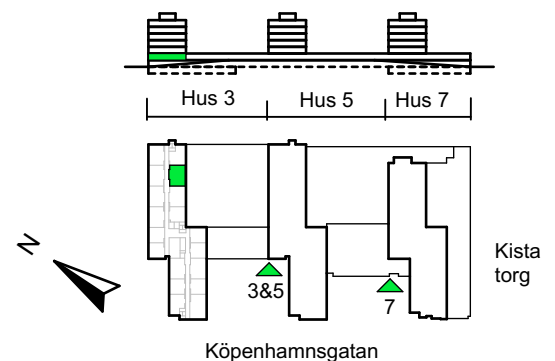

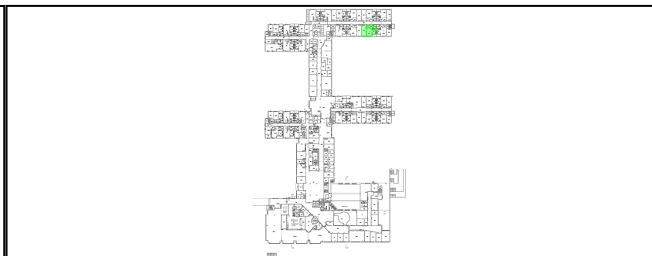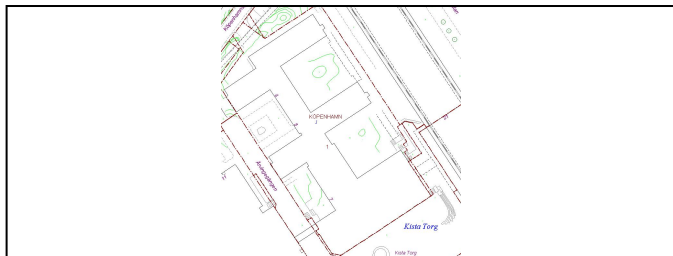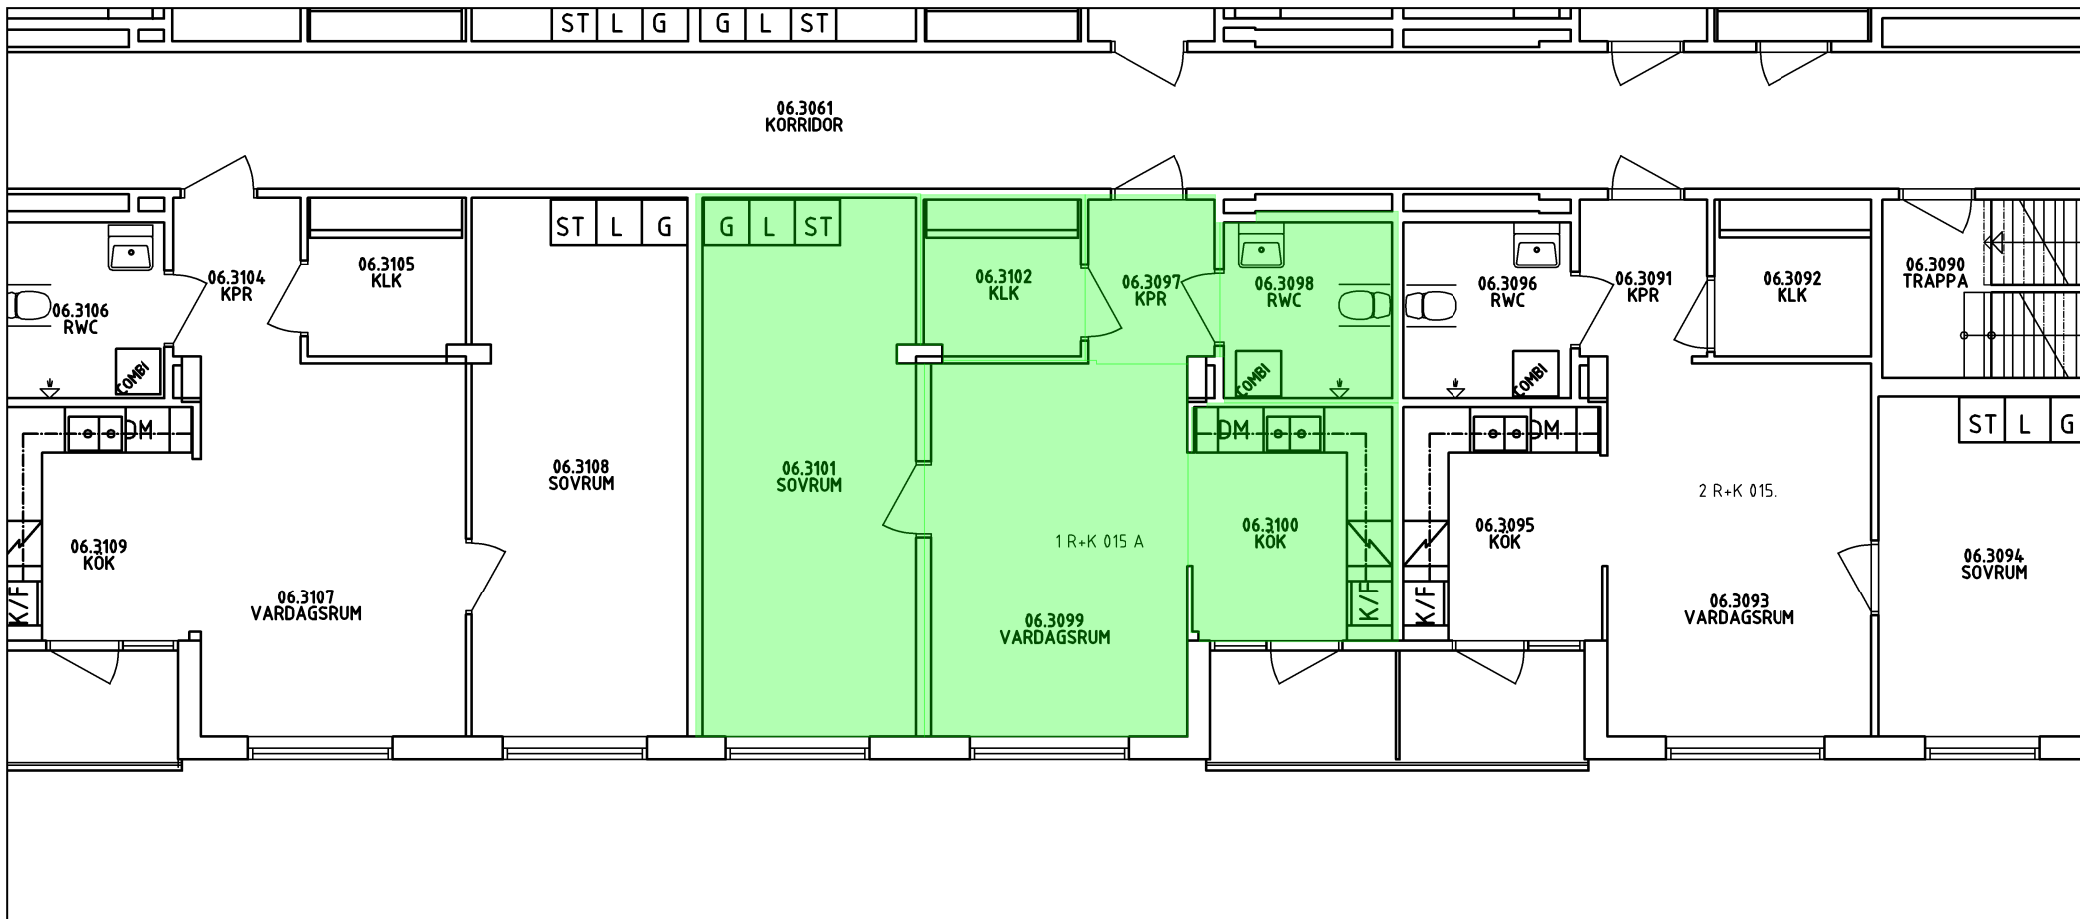

Hyresavtal nr: ..... Bil. ....

Hyresvärd: Micasa Fastigheter i Stockholm AB

Signatur: .....

Hyresgäst: .....

Signatur: .....

Nordkapsgatan 3  
 Box 1298  
 164 29 Kista  
 VÄXEL: 08-508 360 00  
 FAX: 08-508 360 04  
 www.micasa.se



Fastighet KÖPENHAMN 1  
 Byggnad 1  
 Våningsplan BV  
 Datum 2026-06-10  
 Skala 1:100

-- 72620416  
 Adress Kista Torg 3, BV