

SNÖTÄCKET 6 BJÖRKHAGEN

BOFAKTABLAD




OLOV LINDGREN

STORLEK YTA
3 RoK 92 m²

LGH-NR VÄNINGSPÅN
123 0204 Bv

Takhöjd 2,7 m


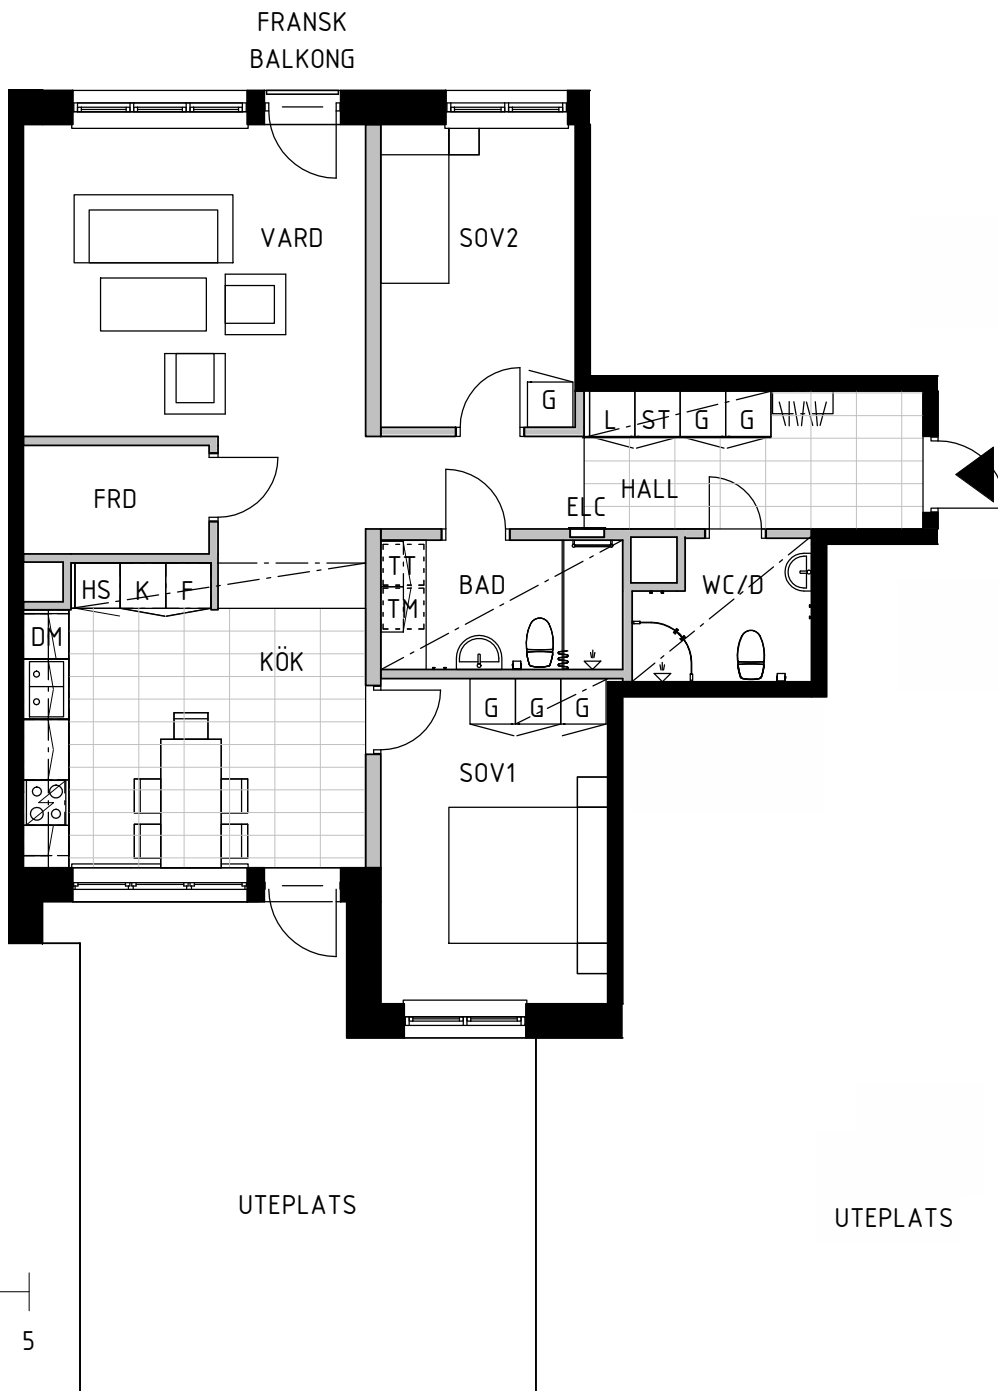


SKALA 1:100



METER

ORIENTERINGSFIGUR

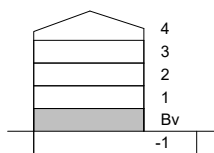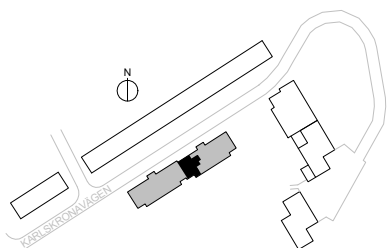

SYMBOLFÖRKLARING

- ▶ Entré
- K Kyl
- F Frys
- K/F Kyl/frys
- DM Diskmaskin
- ELC Elcentral
- TM Plats förberedd för installation av tvättmaskin
- TT Plats förberedd för installation av torktumlare
- KM Plats förberedd för installation av tork- & tvättmaskin
- ST Städskåp
- G Garderob
- L Linneskåp
- HS Högsåp
- - - Sänkt tak
- - - Väggsåp ovan diskbänk med inbyggd microvågsugn

AVVIKELSER KAN FÖREKOMMA.
RÄTT TILL ÄNDRINGAR FÖRBEHÅLLS.

BSK A