


1 RoK31m²

LGH 6.1104

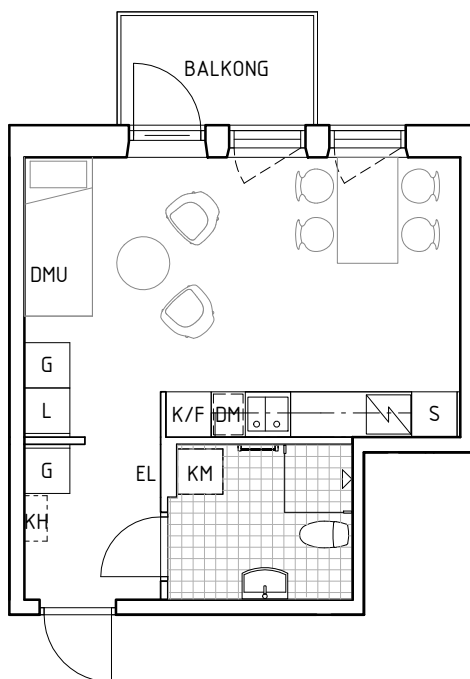

SKALA 1:100 (A4)



Fakta


Planritning för lgh: 6.1104
 Takhöjd: ca 2,5 m
 Förråd: Externt
 Balkong: ca 4 m²

HUSNR | VÅNING | LGHNR
LGH X . XX XX

FÖRKLARINGAR

G GARDEROB	DM DISKMASKIN
L LINNESKÅP	TM TVÄTTMASKIN
S STÄDSKÅP	TT TORKTUMLARE
M HÅLL OCH UGN	KM KOMBINERAD TM OCH TT
K KYL	KLK KLÄDKAMMARE
F FRY	FRD FÖRRÅD
K/F KYL/FRYS	EL EL-CENTRAL
KH KAPPHYLLA	DMU DATA-/MEDIAUTTAG
KL KLÄDSTÄNG	W VÄGGSKÅP OVAN BÄNKSIVA
S SCHAKT	B VÄGGSKÅP I BADRUM
	SKJ SKJUTDÖRR

ORIENTERINGSFIGUR

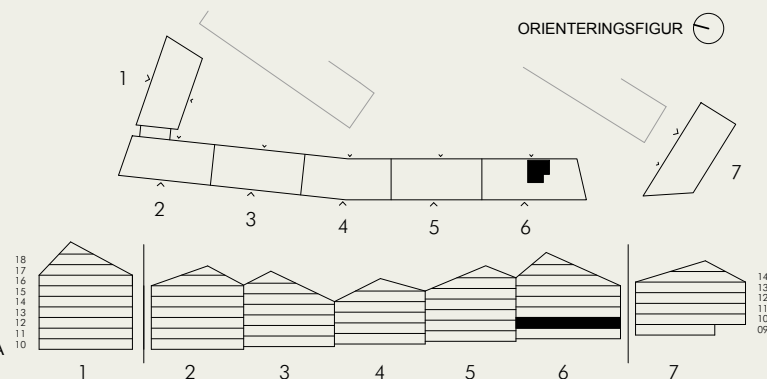

Stena Fastigheter förbehåller sig rätten till ändringar och reserverar sig för eventuella feltryck. Avvikelser kan förekomma.