


LGH C1002


**2 RoK**  
ca 49 kvm

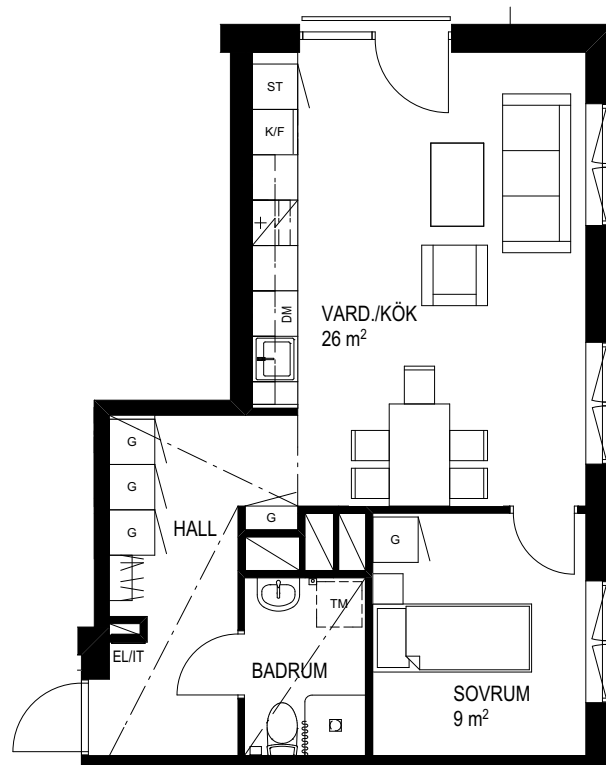

0m 1m 5m  
SKALA 1:100 (A4)

FÖRKLARINGAR

DM	Diskmaskin		Klädhängare
K/F	Kyl/Frys		Dusch med draperistång
G	Garderob	KLK	Klädkammare
ST	Städsåp	EL/IT	Multimediaskåp
TM	Plats för tvättmaskin/ kombimaskin		Undertak/ Kanalinklädnad

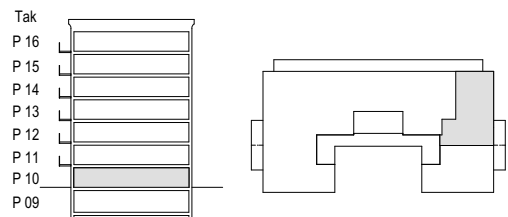

Fönster: Fönsterhöjd: 1,7 m Bröstningshöjd: 0,7 m  
Fönsterörr: Fönsterörrhöjd: 2,4 m Bröstningshöjd: 0 m

Rumshöjd i lägenheter ca 2,7 m  
Undertak i hall, badrum, klädkammare, samt kanalinklädnader ca 2,4 m över golv.  
Lägenhetsförråd och tvättstuga i källare.