

2 ROK
67 m²


Plan 18

Invernesshöjden 2
LGH-NR

03.1801




Aros Bostad

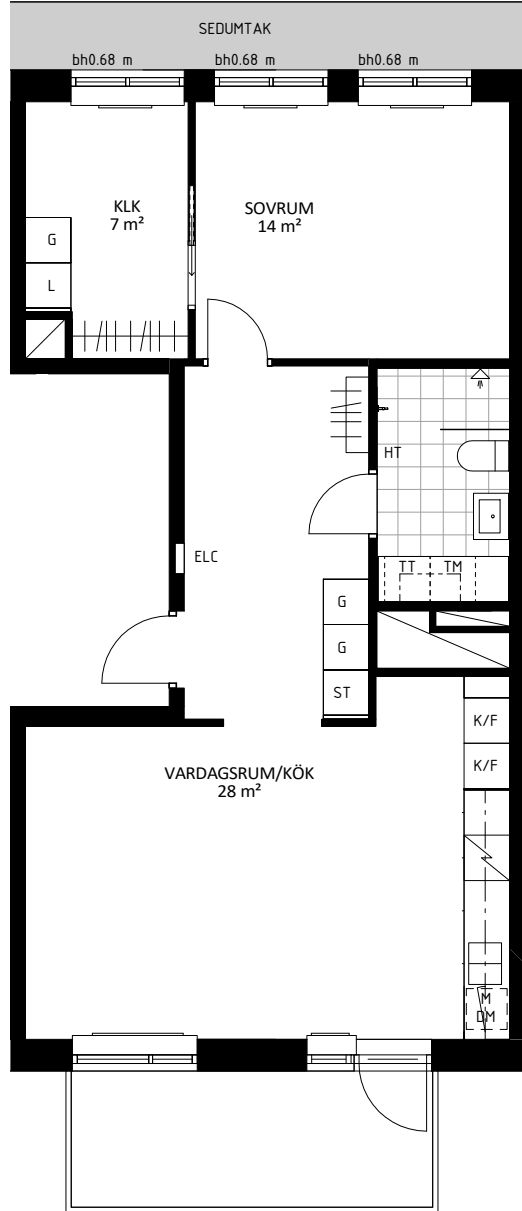


Skala 1:100



A.F. AKUSTIKFÖNSTER	[ST] STÄDSKÅP
[DM] DISKMASKIN	[TM] TVÄTTMASKIN
ELC ELCENTRAL	[TP] TVÄTTPELARE
FK FÖNSTERBÄNK PÅ KONSOL	[TT] TORKTUMLARE
[G] GARDEROB	U UGN
[H] HÖGSKÅP	[U/M] INBYGGD UGN OCH MICRO
HT HANDDUKSTORK	[] HATTHYLLA
[K/K] KYL OCH FRY	[/] INDUKTIONSHÄLL
KLÄDKAMMARE	—=—=— RADIATOR
[L] LINNESKÅP	== == == RADIATOR UNDER FK
M MIKROVÅGSUGN	[◻] SCHAKT
	[↔] SKJUTDÖRR

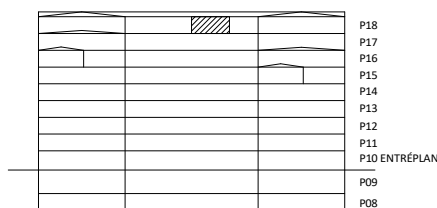

GÅNG OCH CYKELVÄG

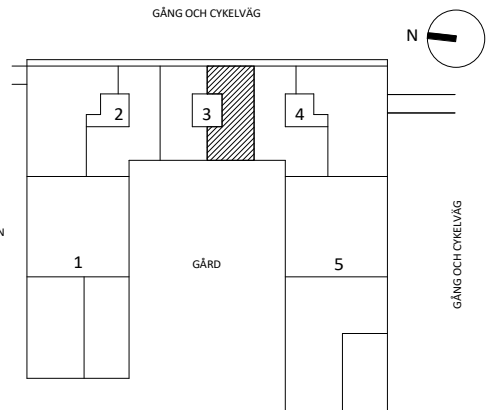

Rumshöjd är ca 2,5 m där inget annat anges.
Rumshöjd entréplan är ca 2,9 m
Bröstningshöjd (bh.) på fönster är ca 0,6 m där inget annat anges.
Inspektionslucka redovisas ej på denna handling

Rätt till ändringar förbehålles. Ytangivelser är preliminära. Bofakta gäller före materialbeskrivning.

GÅRDES BACKE

2021-12-08