



Stadsnära Bostäder



4 RoK 72 kvm

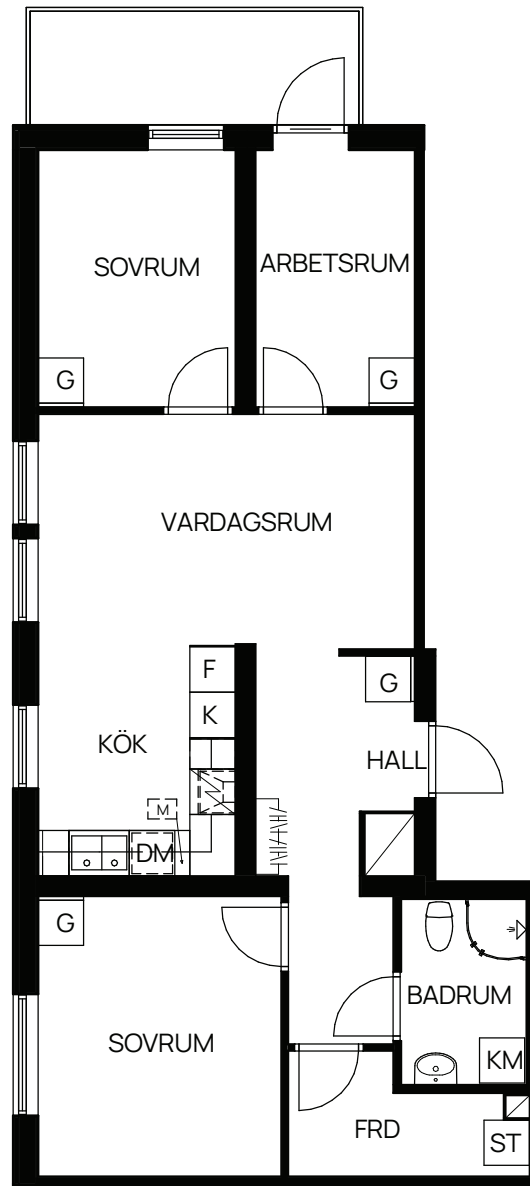

SKALA 1:100

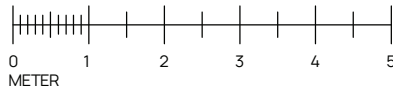

OBS! Tillgång till balkong, uteplats eller fransk balkong enligt lägenhetslista.

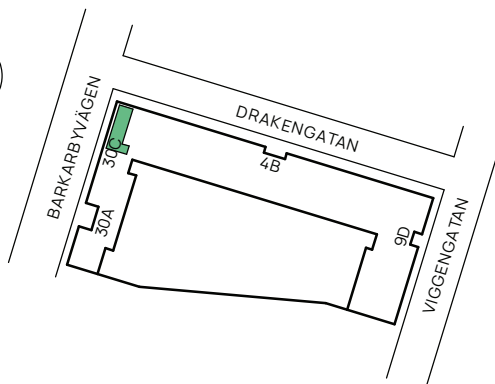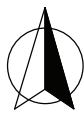

TECKENFÖRKLARING

	KLÄDHÄNGARE		ÖVERSKÅP
	GARDEROB		VÄLVD DUSCHVÄGG
	STÄDSKÅP		FÖRBERETT FÖR DISKMASKIN
	KOMBIMASKIN		FRISTÅENDE SPIS
	KYL		INSTALLATIONSSCHAKT
	FRYS		KÖKSFLÅKT
			FÖRBERETT MED ELUTTAG FÖR MIKRO

Med reservation för eventuella ändringar.

Bofaktblad upprättat 2020-11-24