



HUS TRAPPUS LÄGENHETSNR VÅNING
C1 2 C12-1109 1

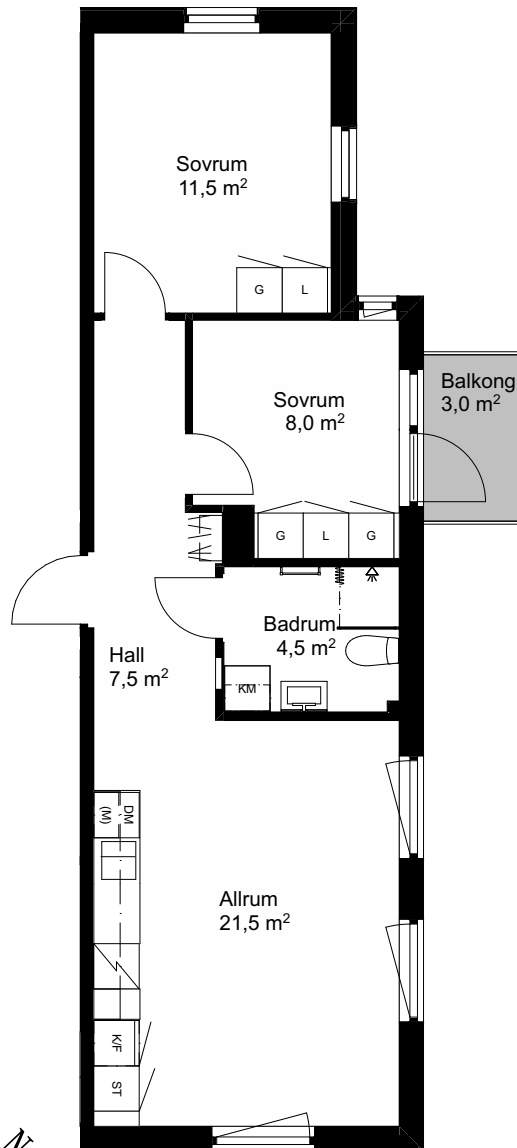

RUMSHÖJD 2,5 m där annat ej anges
FÖRRÅD plan 0, förrådsyta ca 2 m²

SKALA 1:100

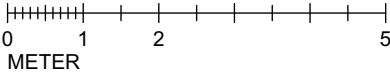


Vi förbehåller oss rätten till ändringar i utförande.
Lägenhetens totala boarea är avrundat till närmsta halvta.
Lägenheterna är uppmätta på ritning och variation kan
förekomma vid fysisk uppmätning.
Daterad 2025-11-05


FÖRKLARINGSSYMBOLER

| | | | |
|--|-----------------------|--|----------------------------|
| | Hatthylla | | Kyl/frys |
| | Garderob | | Kylskåp |
| | Linneskåp | | Frys |
| | Städsåp | | Spis |
| | Tvättmaskin | | Disk |
| | Torktumlare | | Förberett för mikrovågsugn |
| | Kombinerad tvätt/tork | | Diskmaskin |
| | Handdukstork | | |

PLAN

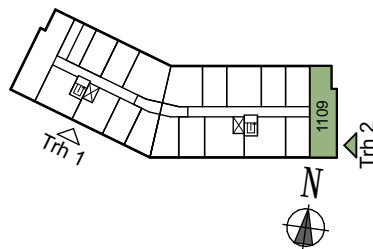

SEKTION

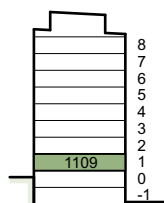

SITUATIONSPLAN

