

Stadsnära Bostäder

1 RoK 22 m²


Lägenhetsnummer:

6:1102

6:1104


6:1106

6:1108


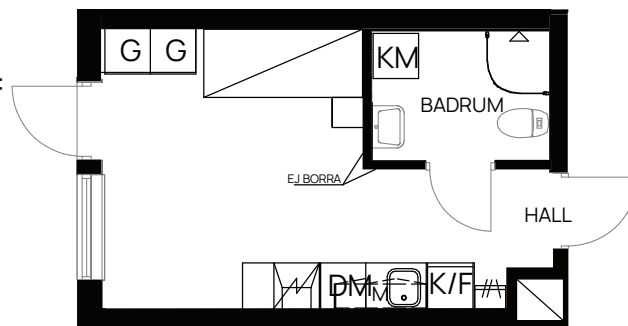


TAKHÖJD 2,5 M

SKALA 1:100

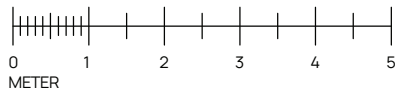

OBS! Tillgång till balkong, uteplats eller fransk balkong enligt lägenhetslista.

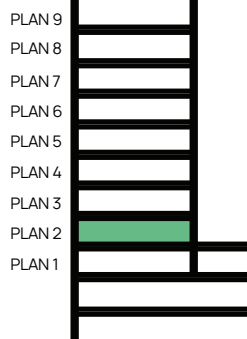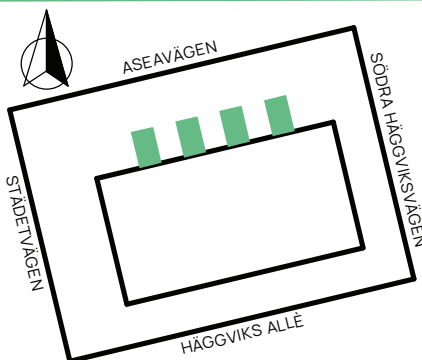

TECKENFÖRKLARING

	KLÄDHÄNGARE		ÖVERSKÅP
	GARDEROB		DISKMASKIN
	FRISTÅENDE SPIS		INSTALLATIONSSCHAKT
	KOMBIMASKIN		KÖKSLÅKT
	KOMBINERAD KYL/FRYS		FÖRBERETT MED ELUTTAG FÖR MIKRO
	VÅLVD DUSCHVÄGG		

Med reservation för eventuella ändringar.

Bofaktblad upprättat 2021-12-06