


Stadsnära Bostäder


2 RoK
28 kvm

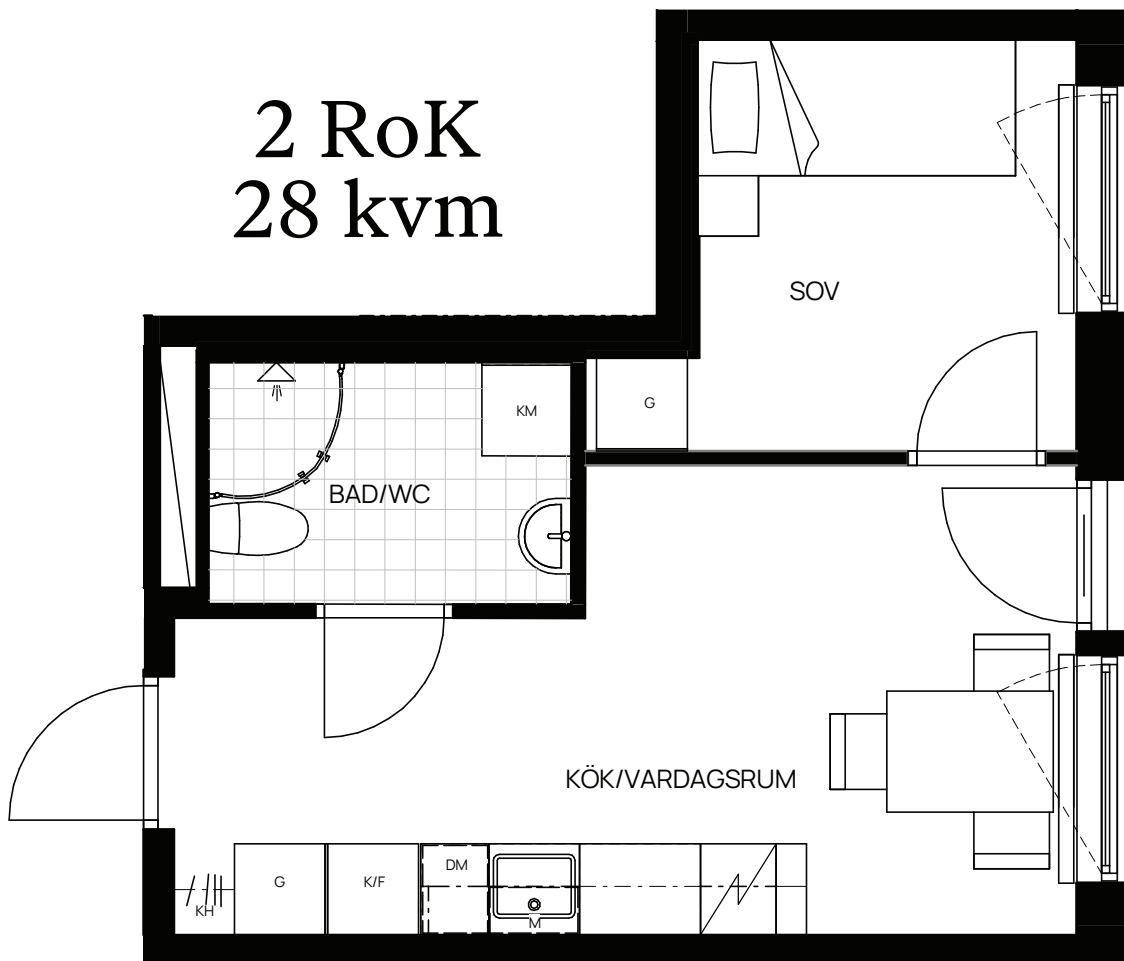

TECKENFÖRKLARING


	KLÄDHÄNGARE		FÖRBERETT FÖR MICRO
	GARDEROB		ÖVERSKÅP
	KOMBIMASKIN		KLINKER
	KYL/FRYS		VÄLVD DUCHVÄGG
	SCHAKT FÖR INSTALLATIONER		
	FÖRBERETT FÖR DISKMASKIN		
	FRISTÅENDE SPIS		

SKALA 1:50

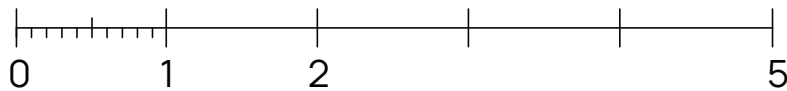

LOKALISERINGSFIGUR

HUS A

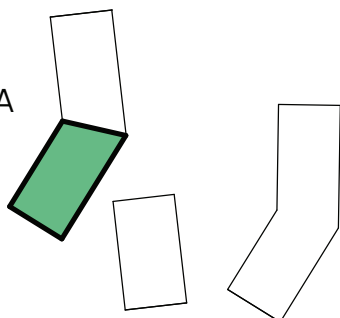

SKOGSHUSEN

LÄGENHETSNUMMER: 12-1101

Med reservation för eventuella ändringar.

Bofaktablad upprättat 2021-06-02