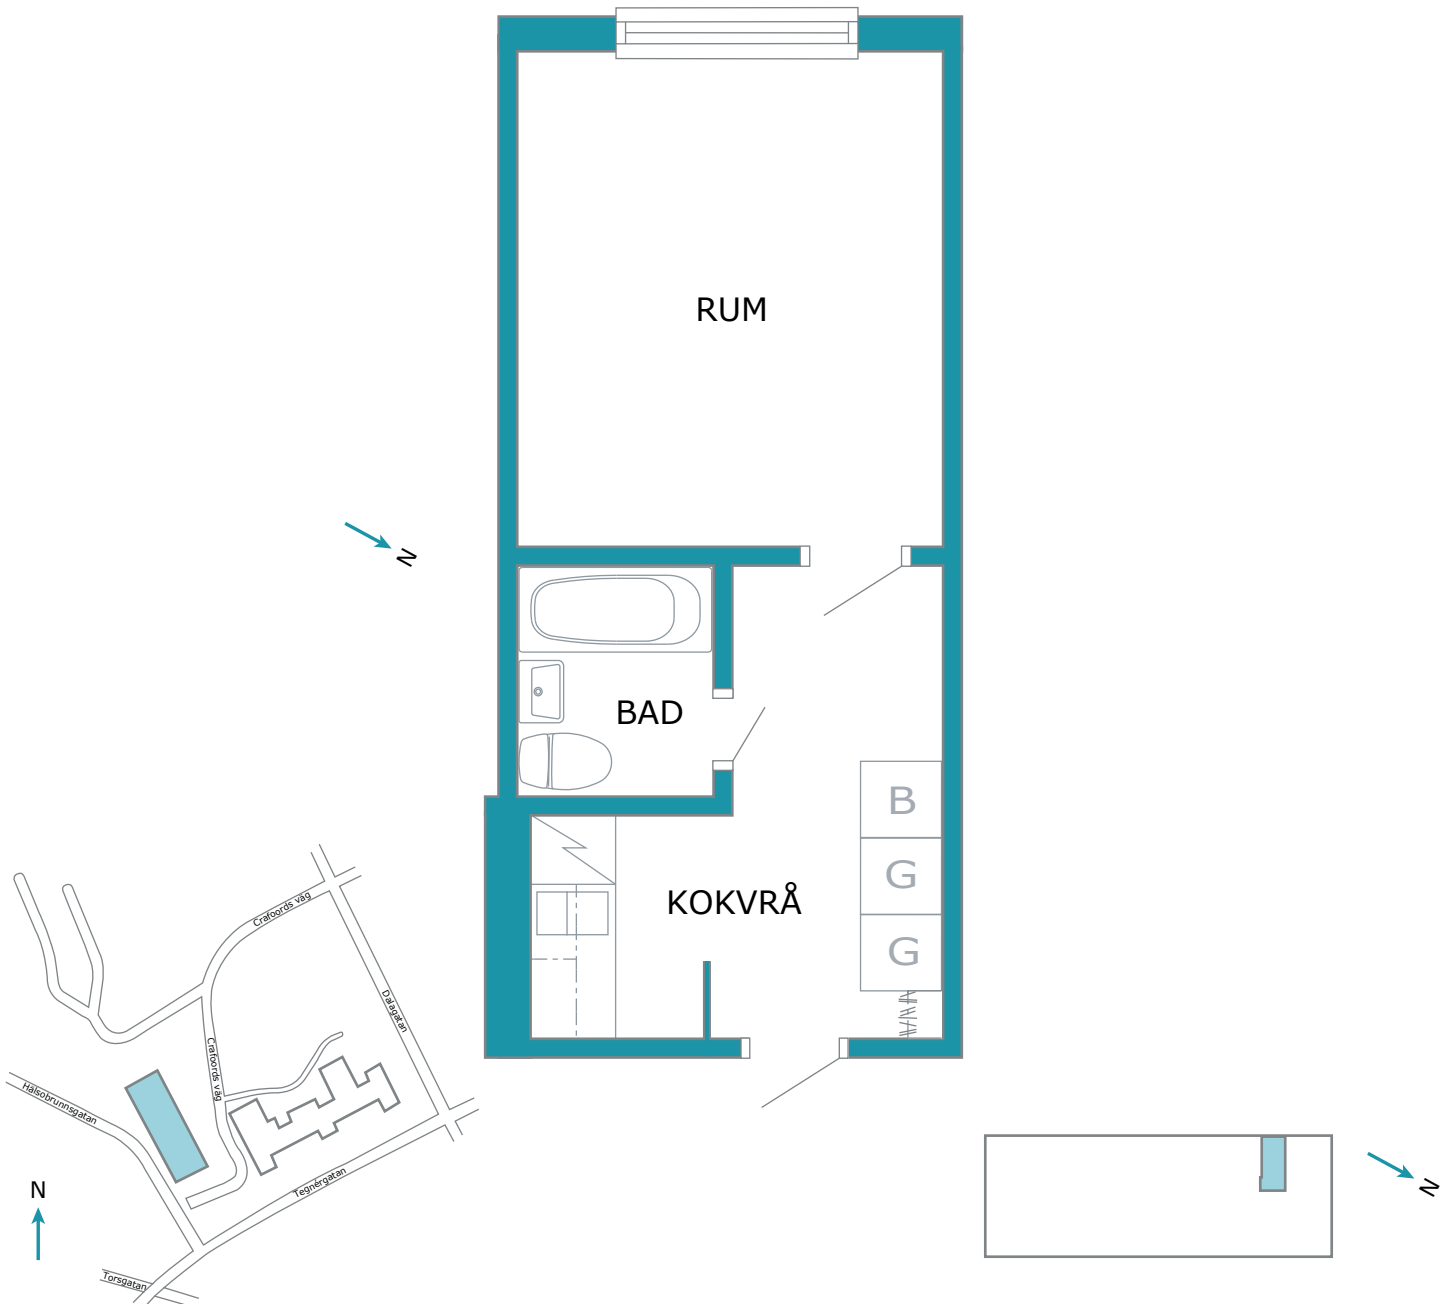


Crafoords Väg 14, 5TR

1 rum och Kokvrå, ca 24 kvm
Objektnr 5945 0516

0 1 2 3 4 5 meter

BEGREPP

KLK = klädkammare
FRD = förråd
G = garderob
L = linneskåp
D = dusch

H = högskåp
ST = städsåp
K = kyl
F = frys
SK = skaffereri

VÅNING

S = souterrängplan
M = markplan
Bv = bottenvåning
E = entréplan
1-9 = våningsplan