


BOFAKTABLAD

Kv. Nacka Grace - Nacka

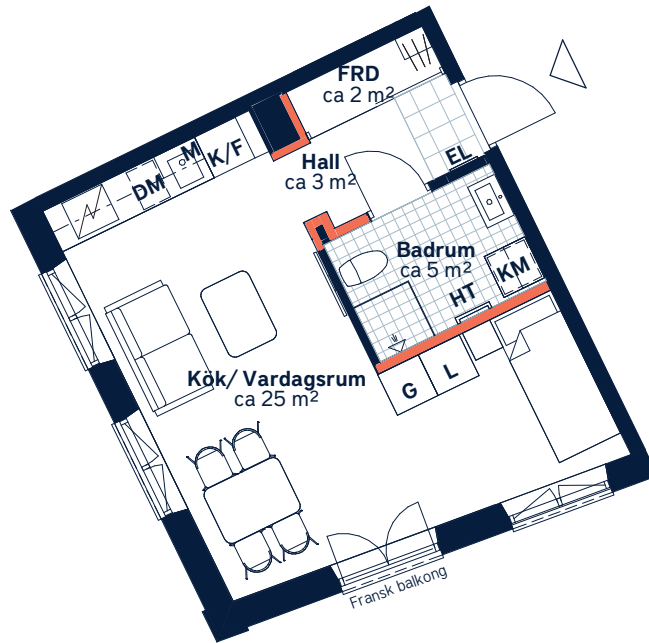

SKALA 1 : 100 (A4)

Ej lämplig vägg att borra i på grund av el/rör-installationer och brandskydd.

<p>LÄGENHETSNUMMER: <b>0712</b></p>	<p>BOAREA: (CIRKA) <b>33m<sup>2</sup></b></p>	<p>ANTAL RUM OCH KÖK: <b>1,5</b></p>														
<p>ORIENTERINGSVY <i>Uppifrån</i></p>	<p>FASADVY <i>Vy från Värmdövägen</i></p>	<p>FÖRKLARINGAR</p> <table border="0"> <tr> <td><b>G</b> Garderob</td> <td><b>KM</b> Kombimaskin</td> </tr> <tr> <td><b>L</b> Linneskåp</td> <td> Hatthylla</td> </tr> <tr> <td> Spishäll</td> <td> Klinker</td> </tr> <tr> <td><b>K/F</b> Kyl/frys</td> <td> Öppningsbart fönster</td> </tr> <tr> <td><b>DM</b> Diskmaskin</td> <td><b>EL</b> Elcentral</td> </tr> <tr> <td><b>M</b> Mikrovågsugn</td> <td><b>FRD</b> Förråd</td> </tr> <tr> <td><b>HT</b> Handdukstork</td> <td></td> </tr> </table>	<b>G</b> Garderob	<b>KM</b> Kombimaskin	<b>L</b> Linneskåp	Hatthylla	Spishäll	Klinker	<b>K/F</b> Kyl/frys	Öppningsbart fönster	<b>DM</b> Diskmaskin	<b>EL</b> Elcentral	<b>M</b> Mikrovågsugn	<b>FRD</b> Förråd	<b>HT</b> Handdukstork	
<b>G</b> Garderob	<b>KM</b> Kombimaskin															
<b>L</b> Linneskåp	Hatthylla															
Spishäll	Klinker															
<b>K/F</b> Kyl/frys	Öppningsbart fönster															
<b>DM</b> Diskmaskin	<b>EL</b> Elcentral															
<b>M</b> Mikrovågsugn	<b>FRD</b> Förråd															
<b>HT</b> Handdukstork																



Generell golvbeläggning om inget annat anges: Ekparkett, 3-stav. Takhöjd ca 2,5 - 2,7 meter om inget annat anges.  
Den angivna lägenhetsstorleken kan skilja sig från summan av rummens enskilda areor då samtliga areor är avrundade, samt då den totala arean inkluderar innerväggar. Upprättad: 2024-01-02 - Wallenstam förbehåller sig rätten till ändringar.