

# Kylfacket

39 m<sup>2</sup>  
2 rok


Kylfacket  
Stockholm

Gatuadress  
Högrevsgatan 28

Lägenhetsnummer  
1101

Våning  
1

Takhöjd  
2,6 m

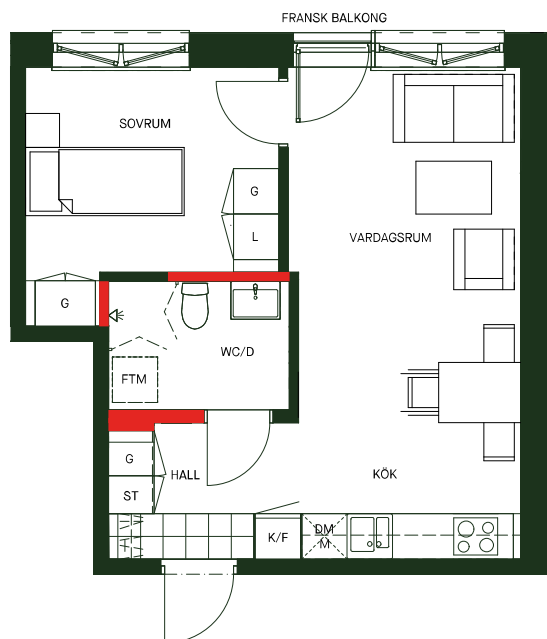

Skala 1:100

Avvikelser kan förekomma, areauppgifterna kan vara avrundade till närmaste heltal.

Inklädnader i tak samt undertak med lägre höjd kan förekomma.

Bröstningshöjd fönster generellt: 678 mm

Hemvist reserverar sig för eventuella tryckfel och förbehåller sig rätten till ändringar.

## Teckenförklaringar

- Garderob
- Städskåp
- Linneskåp
- Hyllsystem
- Förberett för Tvättmaskin
- Spis och ugn
- Kyl
- Frys
- Kyl och frys
- Högskåp
- Micro
- Diskmaskin

— Vägg där borring, skruvning eller spikning ej är tillåten

