

Kylfacket

65 m²
3 rok


Kylfacket
Stockholm

Gatuadress
Högrevsgatan 28

Lägenhetsnummer
1102

Våning
1

Takhöjd
2,6 m

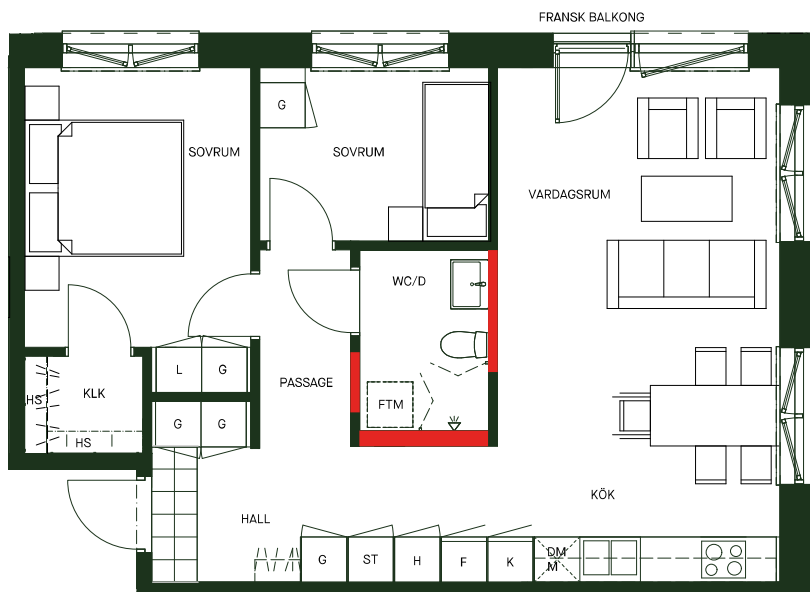

Skala 1:100

Avvikelser kan förekomma, areauppgifterna kan vara avrundade till närmaste heltal.

Inklädnader i tak samt undertak med lägre höjd kan förekomma.

Bröstningshöjd fönster generellt: 678 mm

Hemvist reserverar sig för eventuella tryckfel och förbehåller sig rätten till ändringar.

Teckenförklaringar

- G Garderob
- ST Städsåp
- L Linneskåp
- HS Hyllsystem
- FTM Förberett för Tvättmaskin
- Spis och ugn
- K Kyl
- F Frys
- K/F Kyl och frys
- H Högskåp
- M Micro
- DM Diskmaskin

— Vägg där borring, skruvning eller spikning ej är tillåten

