
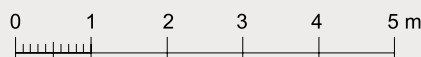


Rumshöjd 2,5 m där ej annat anges.
Rum avsedda för sov förses med persienner.
Inspektionsluckor förekommer.
Kvadratmeter i rummen utgör inte hela bostadsytan.

1 rok 24 kvm

- Stor uteplats mot innergård
- Ytteffektiv planlösning med bra förvaring i hall
- Rymligt badrum

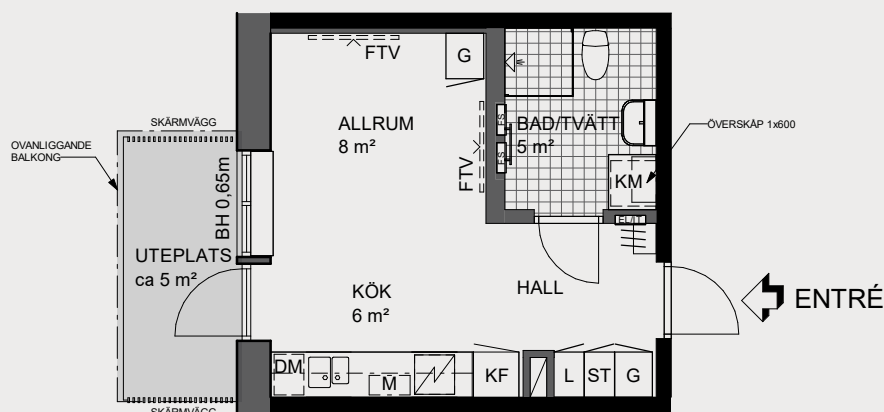


skala 1:100

Störtloppsvägen 8

VÄSJÖ PORT

Lgh 21002 (Entréväning)

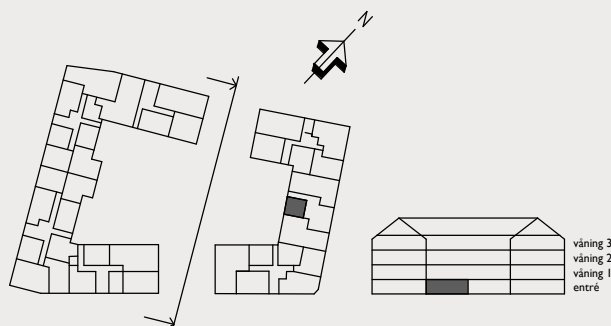

SYMBOLFÖRKLARING

BH x,x	BRÖSTNINGSHÖJD
	BETONGVÄGG
	GIPSSVÄGG
	FÖRSTÄRKNING FÖR VÄGGHÄNGD TV
	HANDDUKSTORK
	SPISHÄLL OCH UGN
	KYL / FRYS
	DISKMASKIN
	MICRO I VÄGGSKÅP
	EL- / IT-CENTRAL, VIT
	FÖRDELARSKÅP, VIT
	GARDEROB
	LINNESKÅP
	STÅDSKÅP
	HATTHYLLA MED VÄGGFÖRSTÄRKNING
	KOMBIMASKIN
	INSTALLATIONSSCHAFT