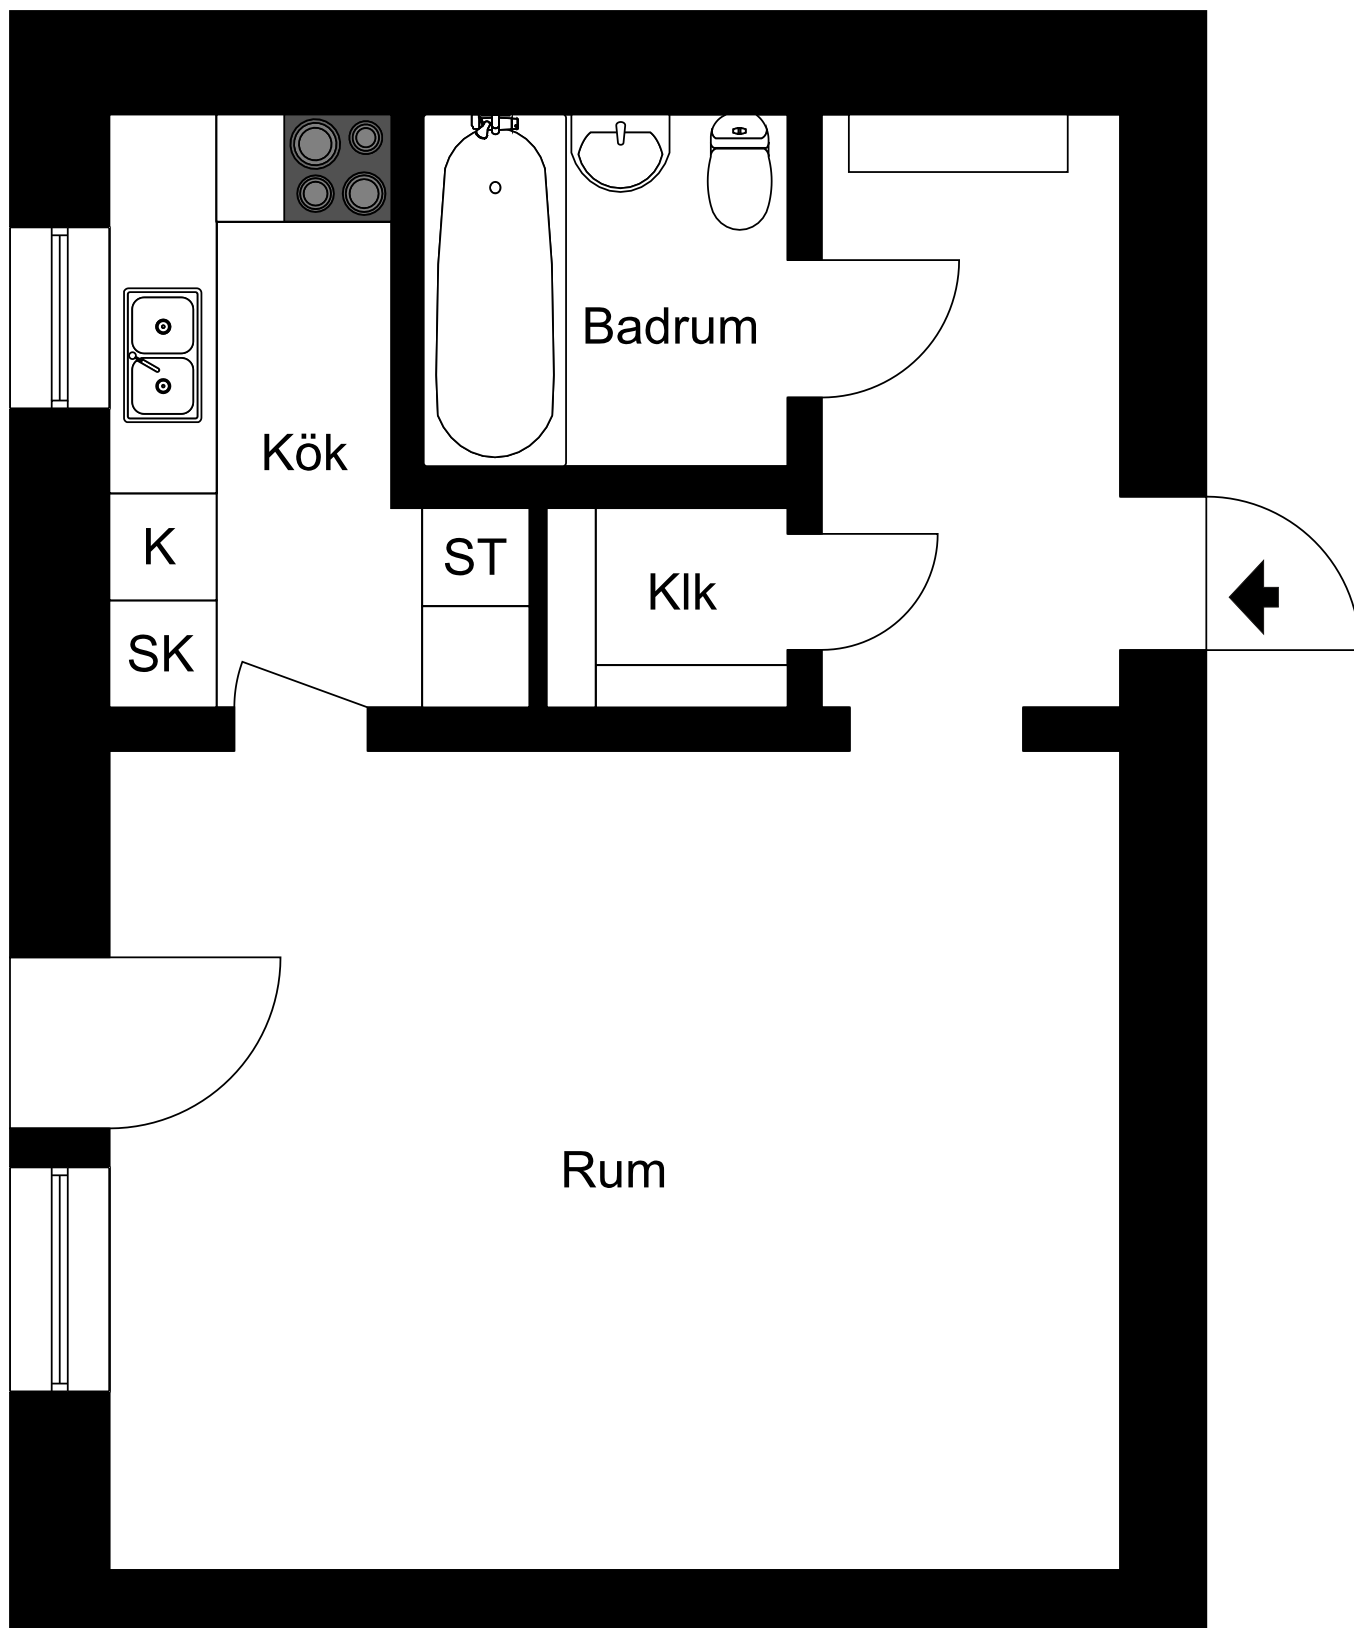


Grimstagatan 195


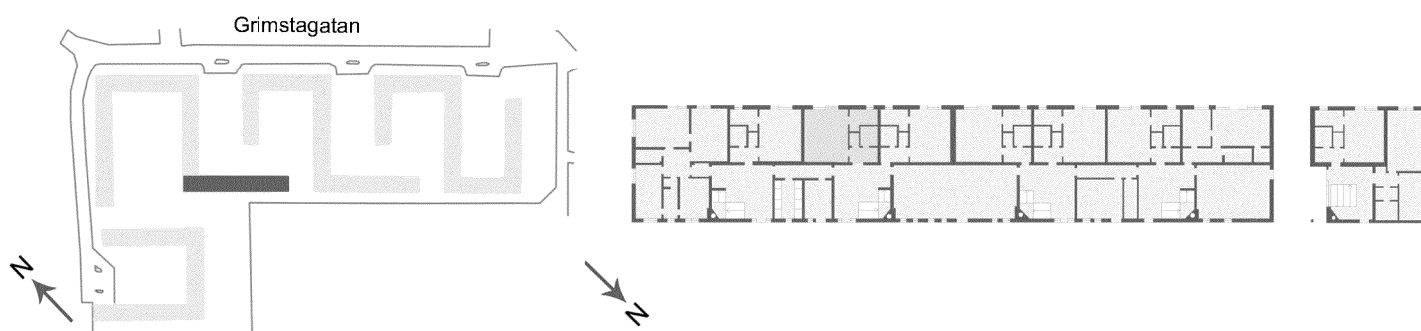
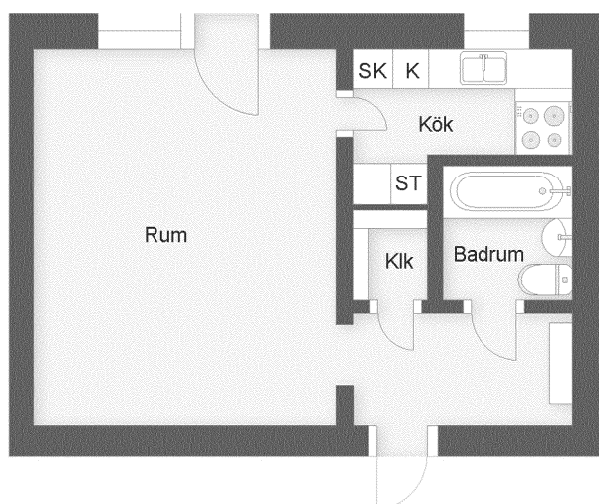
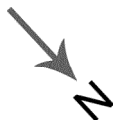


Viss avvikelse kan förekomma. Skala och mått kan avvika från verkligheten.

Grimstagatan 195 1 rum och kök, BV, 33 kvm

Obj.nr: 1113 0928

0 1 2 3 4 5 meter

BEGREPP

KLK = klädkammare
FRD = förråd
G = garderob
L = linneskåp
D = dusch

H = högskåp
ST = städskåp
K = kyl
F = frys
SK = skaffereri

VÅNING

S = souterrängplan
M = markplan
Bv = bottenvåning
E = entréplan
TR = trappor