

# Stadsnära Bostäder

## 1 RoK 28 m<sup>2</sup>



### Typ 18


Diavoxvägen 8

Lägenhetsnummer:

1903, 2103

Skala: 1:100

Med reservation för eventuella ändringar.

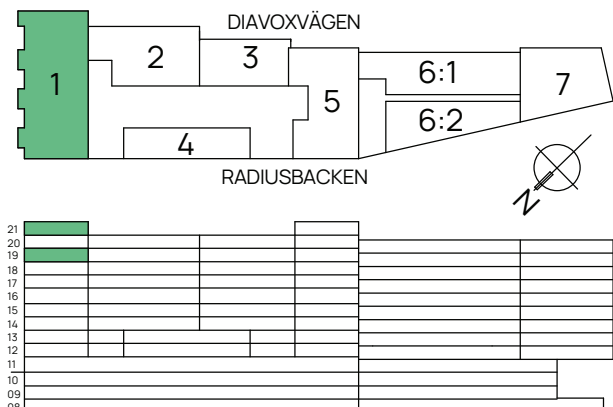

### TECKENFÖRKLARING

##	KLÄDHÄNGARE	---	ÖVERSKÅP
G	GARDEROB	DM	FÖRBERETT FÖR DISKMASKIN
SPIS	SPIS	INSTALLATIONSSCHAFT	
KM	KOMBIMASKIN	SPISFLÄKT	
K/F	KOMBINERAD KYL/FRYS	M	FÖRBERETT MED ELUTTAG FÖR MIKRO
INSPEKTIONSLUCKA	RADIATOR		