


# 2 rum och kök

Gösta Ekmans väg 31


Lägenhet nummer  
11002

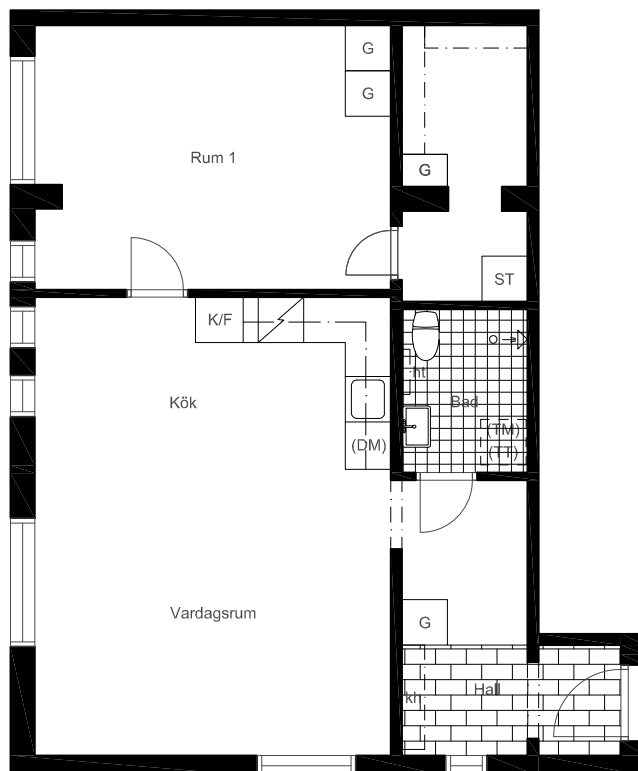

STANDARD: NIVÅ 2

## TECKENFÖRKLARING

G	Garderob	H	Högsåp
L	Linneskåp	[Spis]	Spis med ugn & kolfilterfläkt
ST	Städsåp	[TM] [TT]	Plats för tvätt- & torktumlare
K	Kyl	[TT]	Plats för torktumlare
F	Frys	[TM]	Plats för tvättmaskin
K/F	Kyl/Frys	[kh]	Kapphylla
(DM)	Plats för diskmaskin	[ht]	Handdukstork

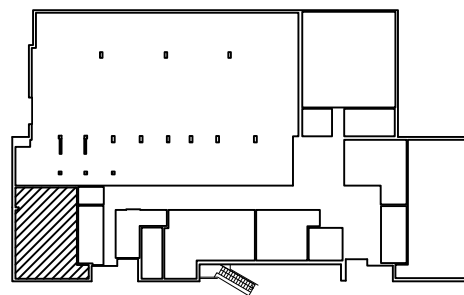


PLAN: BV

Mindre avvikelser kan förekomma.

2022-05-09

SKALA 1:100

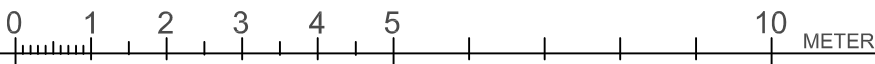

**SPÖKSONATEN 1**  
GÖSTA EKMANS VÄG 31 - 33, HÄGERSTEN

2 RUM & KÖK  
TYP 1  
CA 63 m<sup>2</sup>