


ANDHOLMEN


Stockholm
Vårbergsvägen 77


2 RoK, ca. 35 m²

Lägenhetsnummer:

1132, 1232, 1332, 1432, 1522

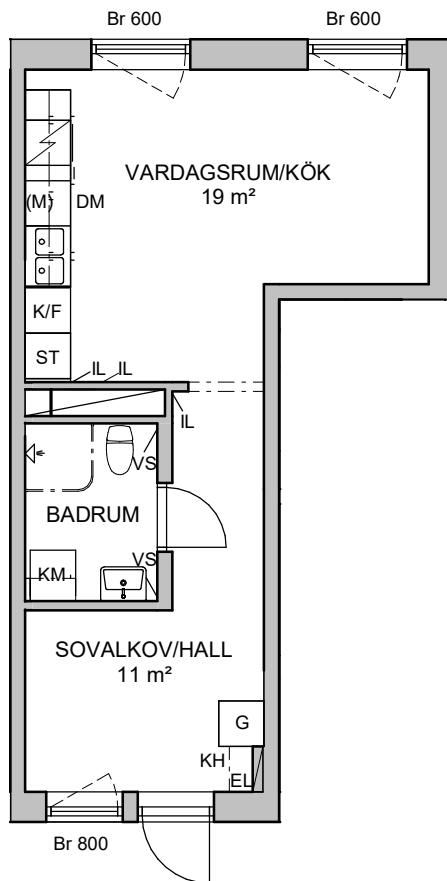

K/F	KYL/FRYS	KM	KOMBINERAD TVÄTT- OCH TORKMASKIN
DM	DISKMASKIN	IL	INSPEKTIONLUCKA
(M)	FÖRBERETT FÖR MICRO	VS	FÖRDELARSKÅP
	SPIS/UGN	Br	BRÖSTNINGSHÖJD I MM
G	GARDEROB	RUMSHÖJD:	2,50 m
KH	KAPPHYLLA	EXTERN FÖRRÅD - 2 m ² :	1132 & 1232
ST	STÄDSKÅP	EXTERN FÖRRÅD - 1 m ² :	1332, 1432 & 1522
EL	ELSKÅP/MEDIA		

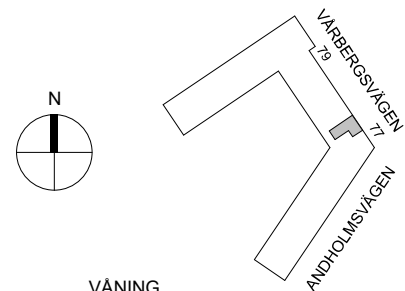

VÅNING



0 1 2 5 METER

SKALA 1:100

MED RESERVATION ATT AVIKELSER KAN FÖREKOMMA

VERSION: