


ANDHOLMEN


Stockholm

Andholmsvägen 6, 10

2 RoK, ca. 35 m²

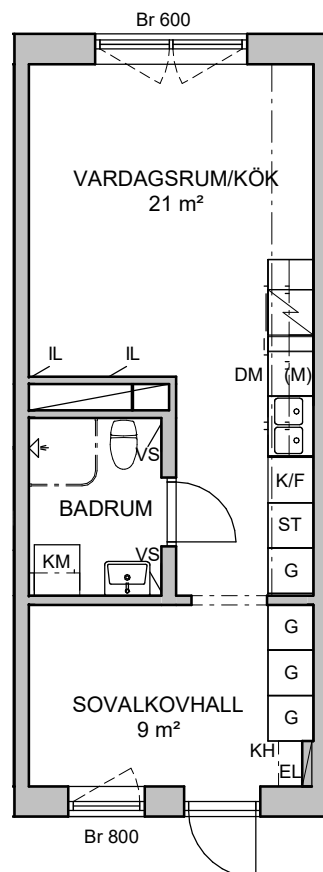

K/F	KYL/FRYS	KM	KOMBINERAD TVÄTT- OCH TORKMASKIN
DM	DISKMASKIN	IL	INSPEKTIONLUCKA
(M)	FÖRBERETT FÖR MICRO	VS	FÖRDELARSKÅP
	SPIS/UGN	Br	BRÖSTNINGSHÖJD I MM
G	GARDEROB	RUMSHÖJD:	3,93 m
KH	KAPPHYLLA	RUMSHÖJD HALL:	3,10 m
ST	STÄDSKÅP	RUMSHÖJD WC:	2,50 m
EL	ELSKÅP/MEDIA	---	INKLÄDNAD VID TAK

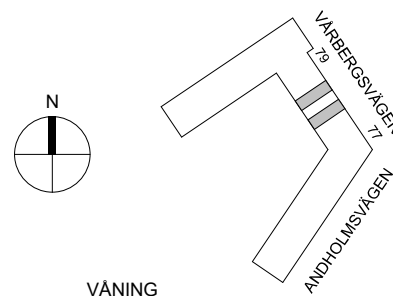

0 1 2 5 METER

SKALA 1:100

MED RESERVATION ATT AVIKELSER KAN FÖREKOMMA

VERSION: