


VEGA ALLÉ 72

Lägenhetsnummer: 1206




2 ROK
ca 54 m²

PLANRITNING

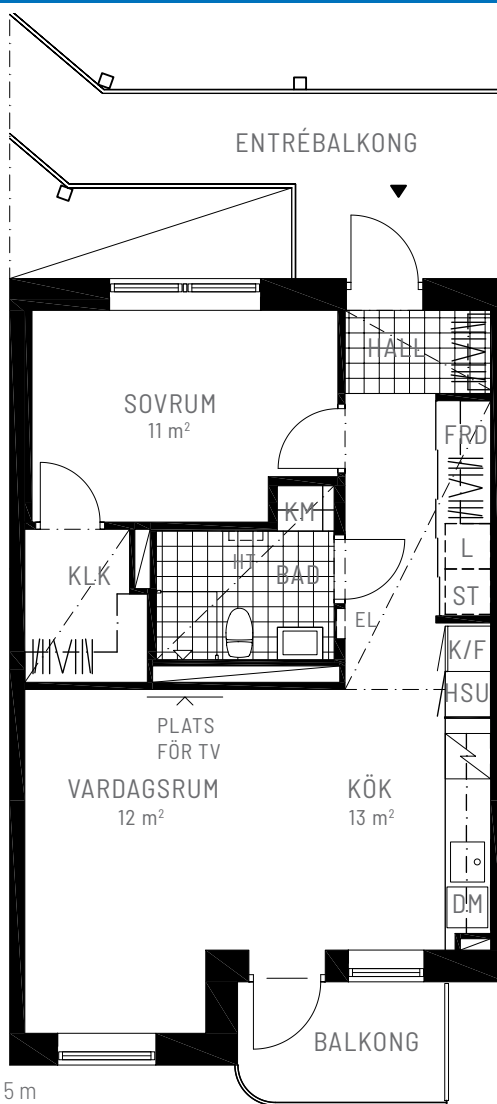

SKALA 1:100 0 5 m

ORIENTERINGSFIGUR

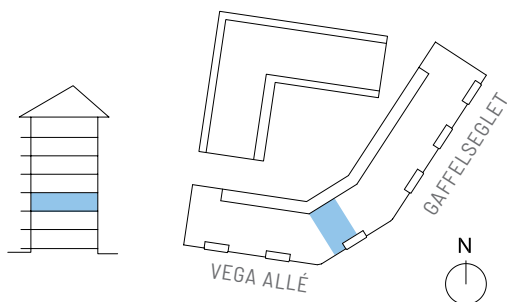

SYMBOLFÖRKLARING

	Spis		Garderob
	Diskmaskin		Städsåp
	Kyl		Linnesåp
	Frys		Tvättmaskin
	Kyl/Frys		Torktumlare
	Högsåp med ugn och micro		Kombimaskin
	Sänkt takhöjd Min 2300 mm	HT	Handdukstork
		EL	Elsåp
FRD	Förråd i lgh, externt förråd finns ej		



Stena Fastigheter

BOFAKTABLAD

Stena Fastigheter förbehåller sig rätten till ändringar och reserverar sig för ev feltryck.
Avvikelse kan förekomma.