

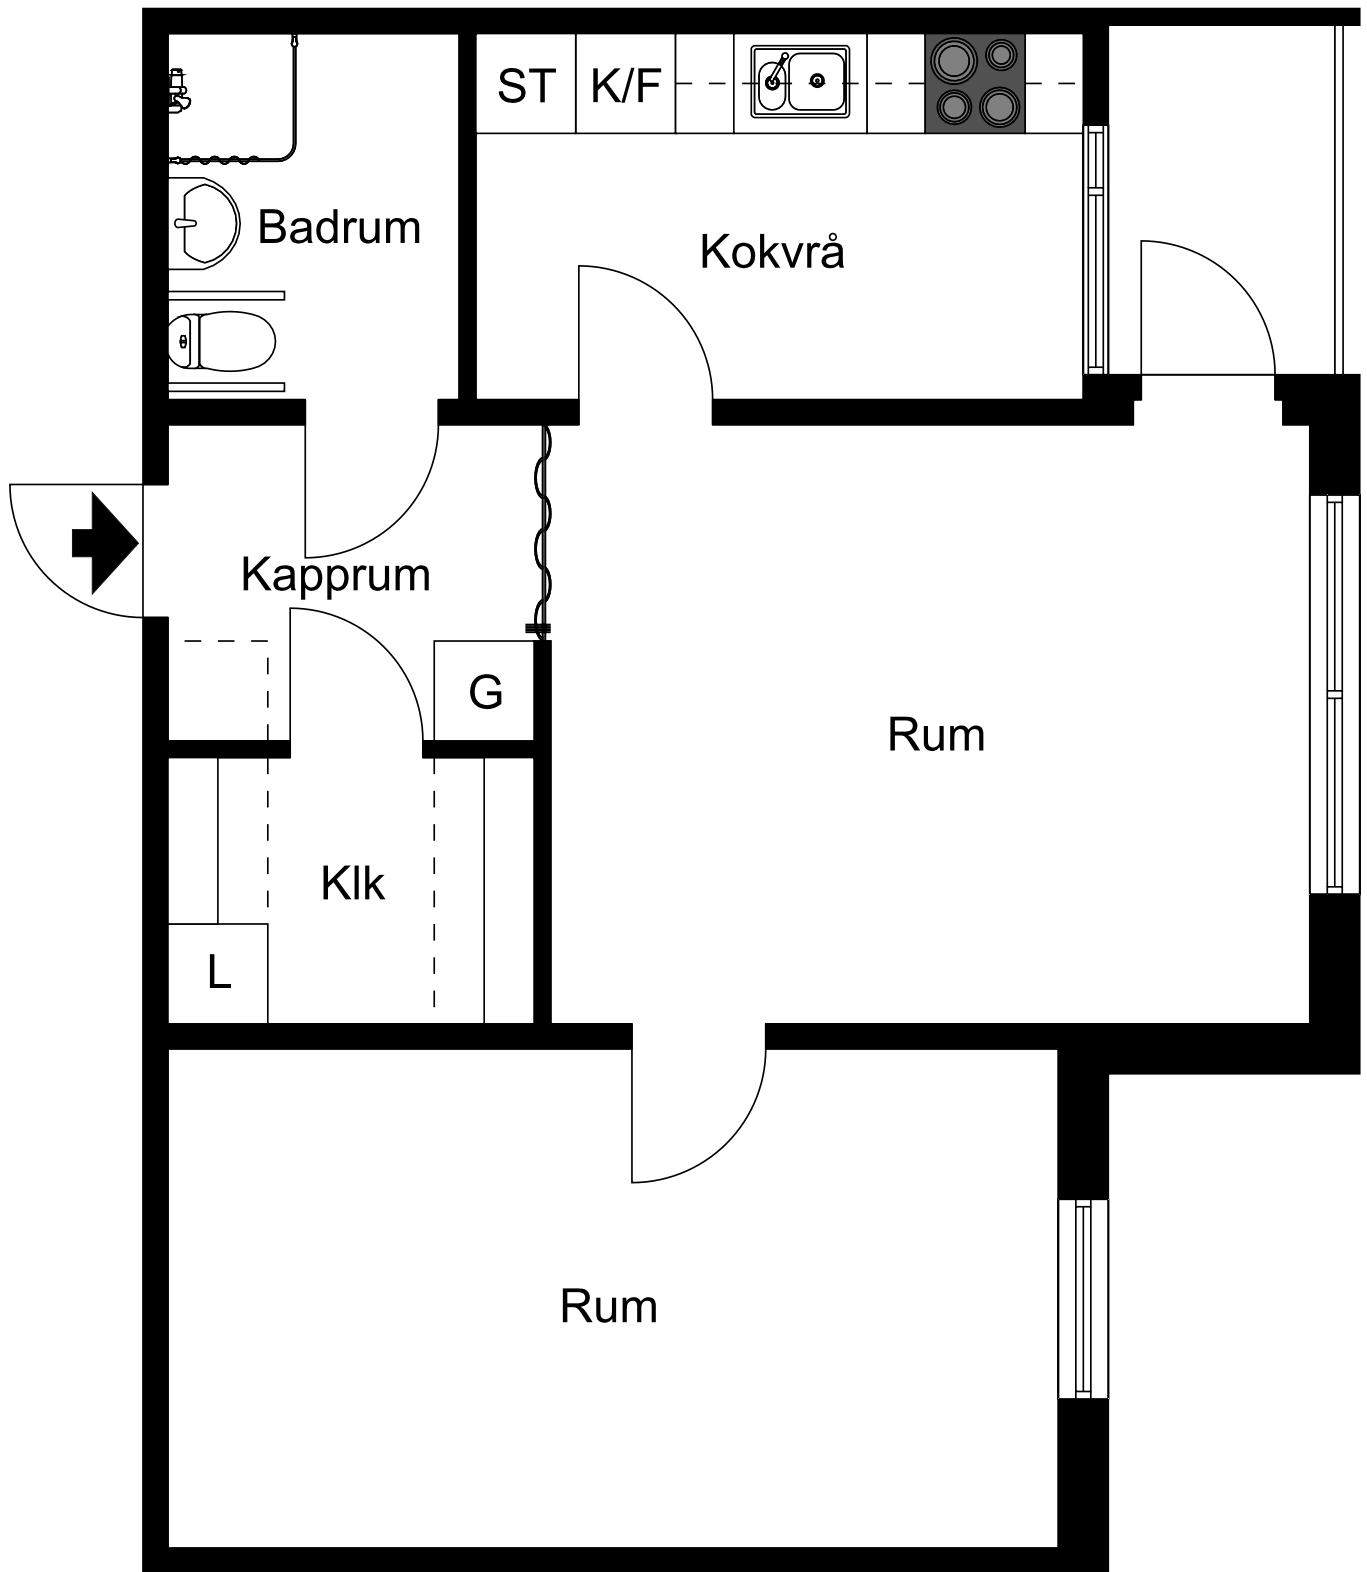
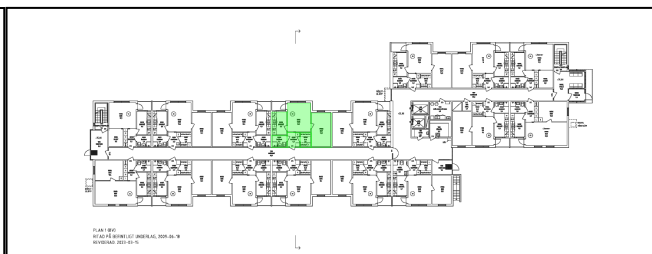


# Frösätrabacken 46

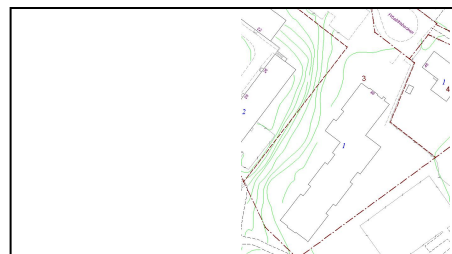

Viss avvikelse kan förekomma. Skala och mått kan avvika från verkligheten.

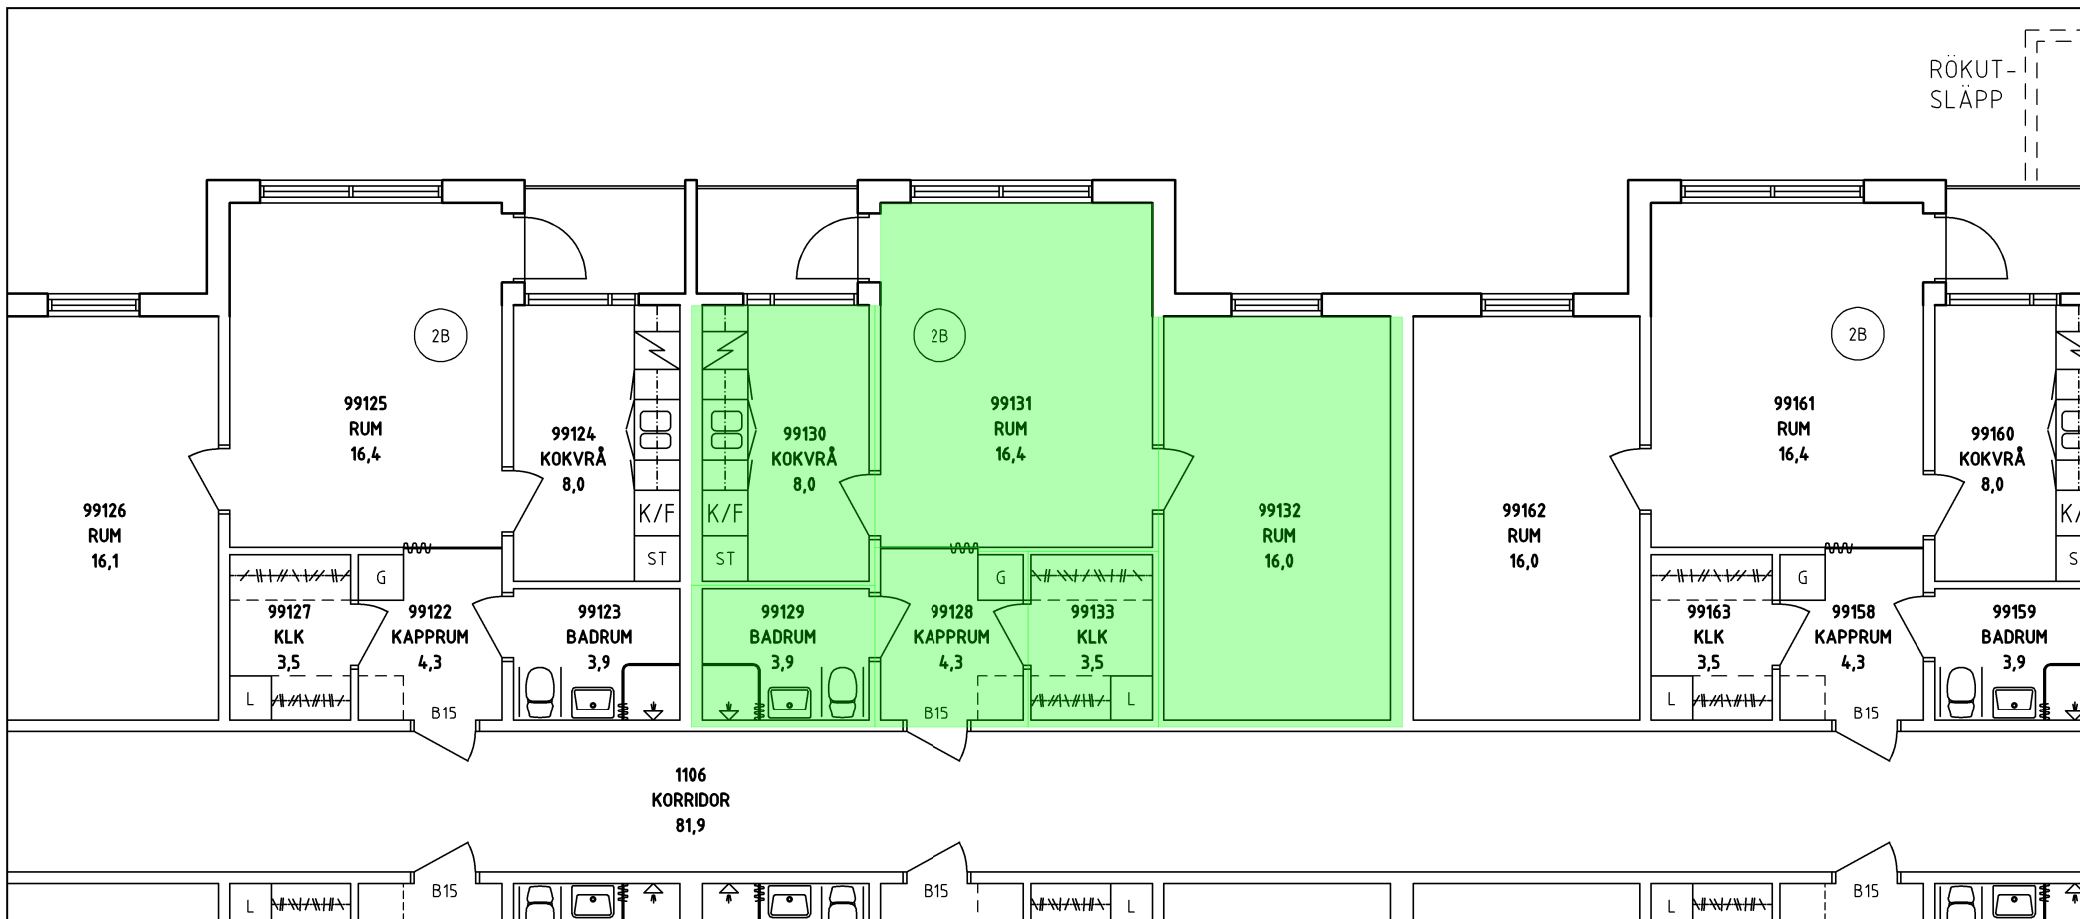

Hyresavtal nr: ..... Bil: .....

Hyresvärd: Micasa Fastigheter i Stockholm AB

Signatur: .....

Hyresgäst: .....

Signatur: .....

Nordkapsgatan 3  
 Box 1298  
 164 29 Kista  
 VÄXEL: 08-508 360 00  
 FAX: 08-508 360 04  
 www.micasa.se



Fastighet MALSÄTRA 3  
 Byggnad 1  
 Våningsplan BV  
 Datum 2026-06-18  
 Skala 1:100

Bostad 72500012  
 Adress Frösätrabacken 46, BV