

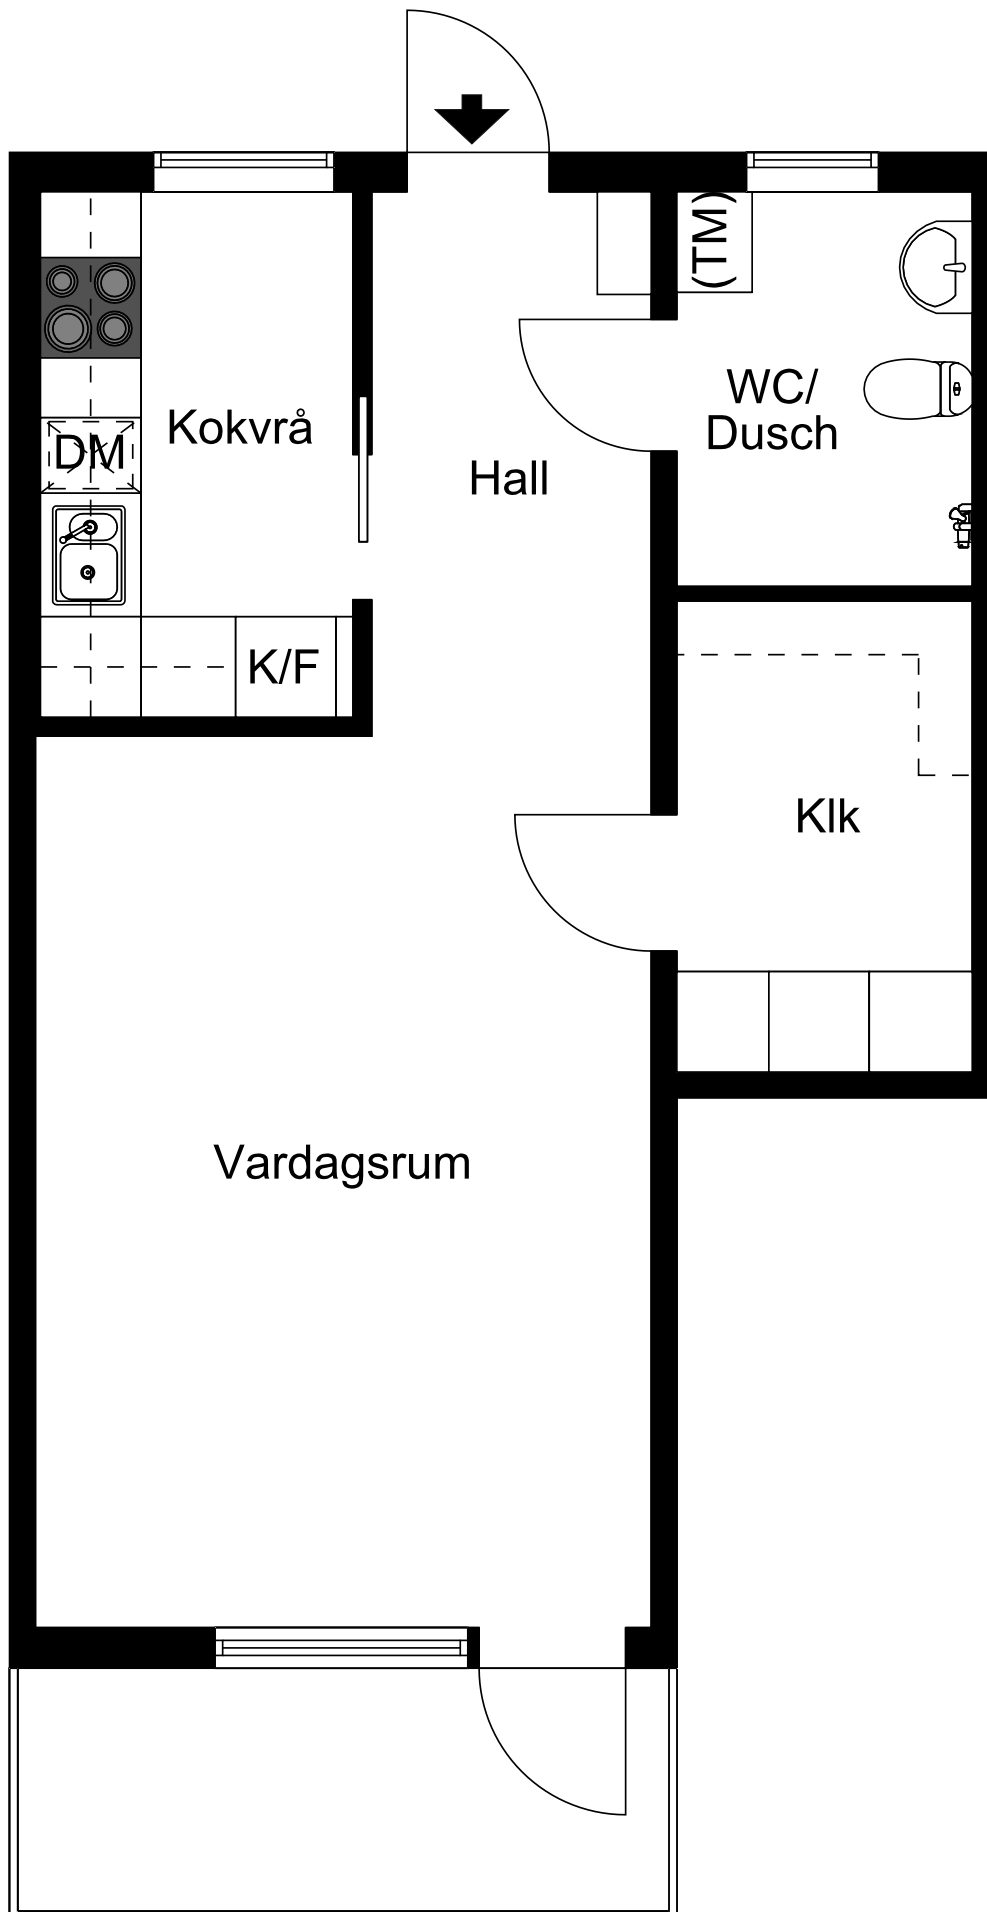
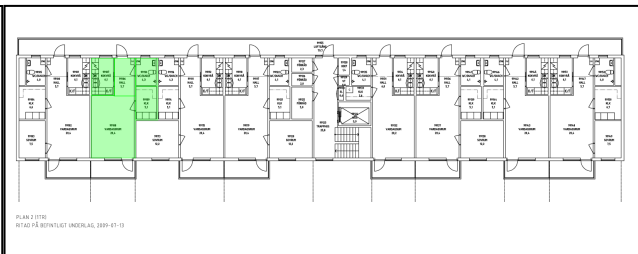


Malörtsgränd 1

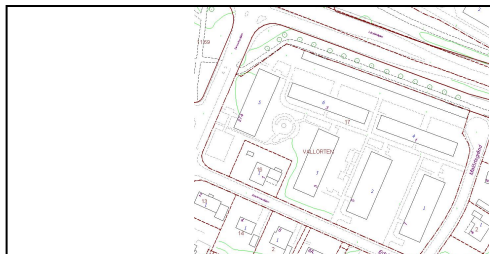

Viss avvikelse kan förekomma. Skala och mått kan avvika från verkligheten.

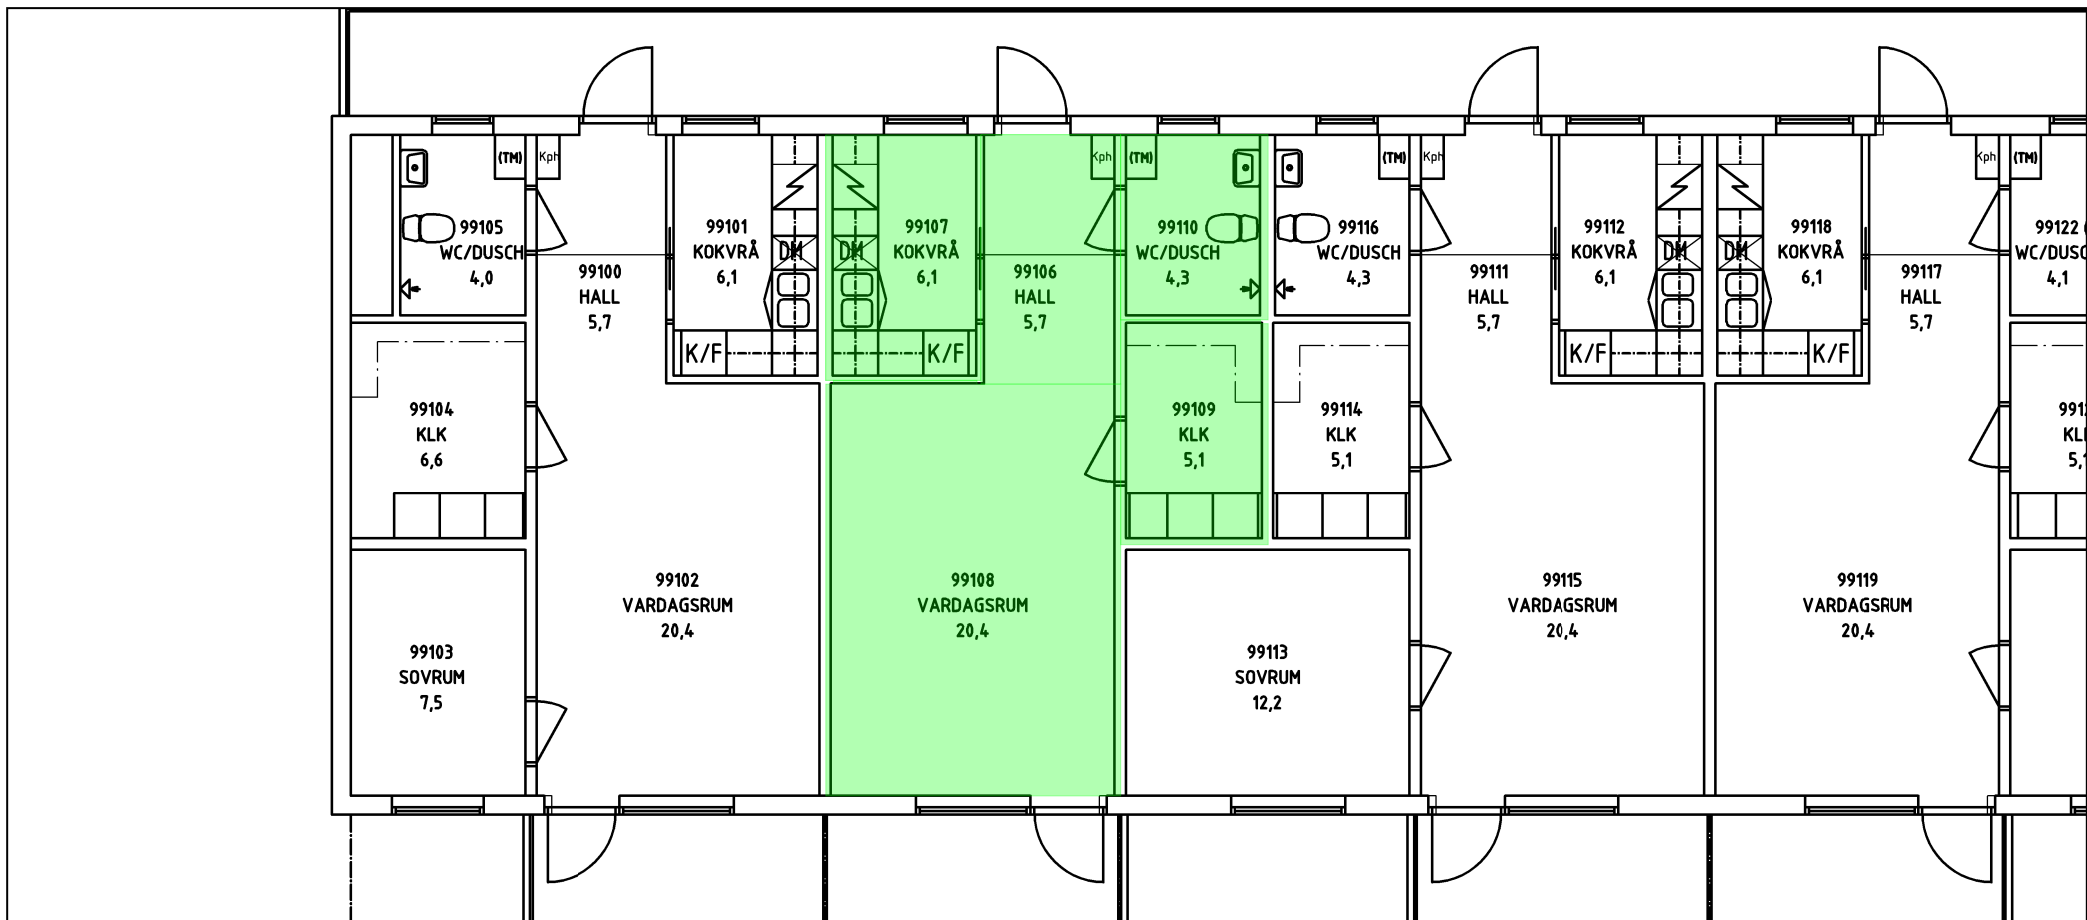

Hyresavtal nr: Bil.

Hyresvärd: Micasa Fastigheter i Stockholm AB

Signatur:

Hyresgäst:

Signatur:

Nordkapsgatan 3
 Box 1298
 164 29 Kista
 VÄXEL: 08-508 360 00
 FAX: 08-508 360 04
 www.micasa.se



Fastighet VALLÖRTEN 17
 Byggnad 4
 Våningsplan 1TR
 Datum 2026-06-18
 Skala 1: 100

Bostad 71260062
 Adress Malörtsgränd 1E, 1TR