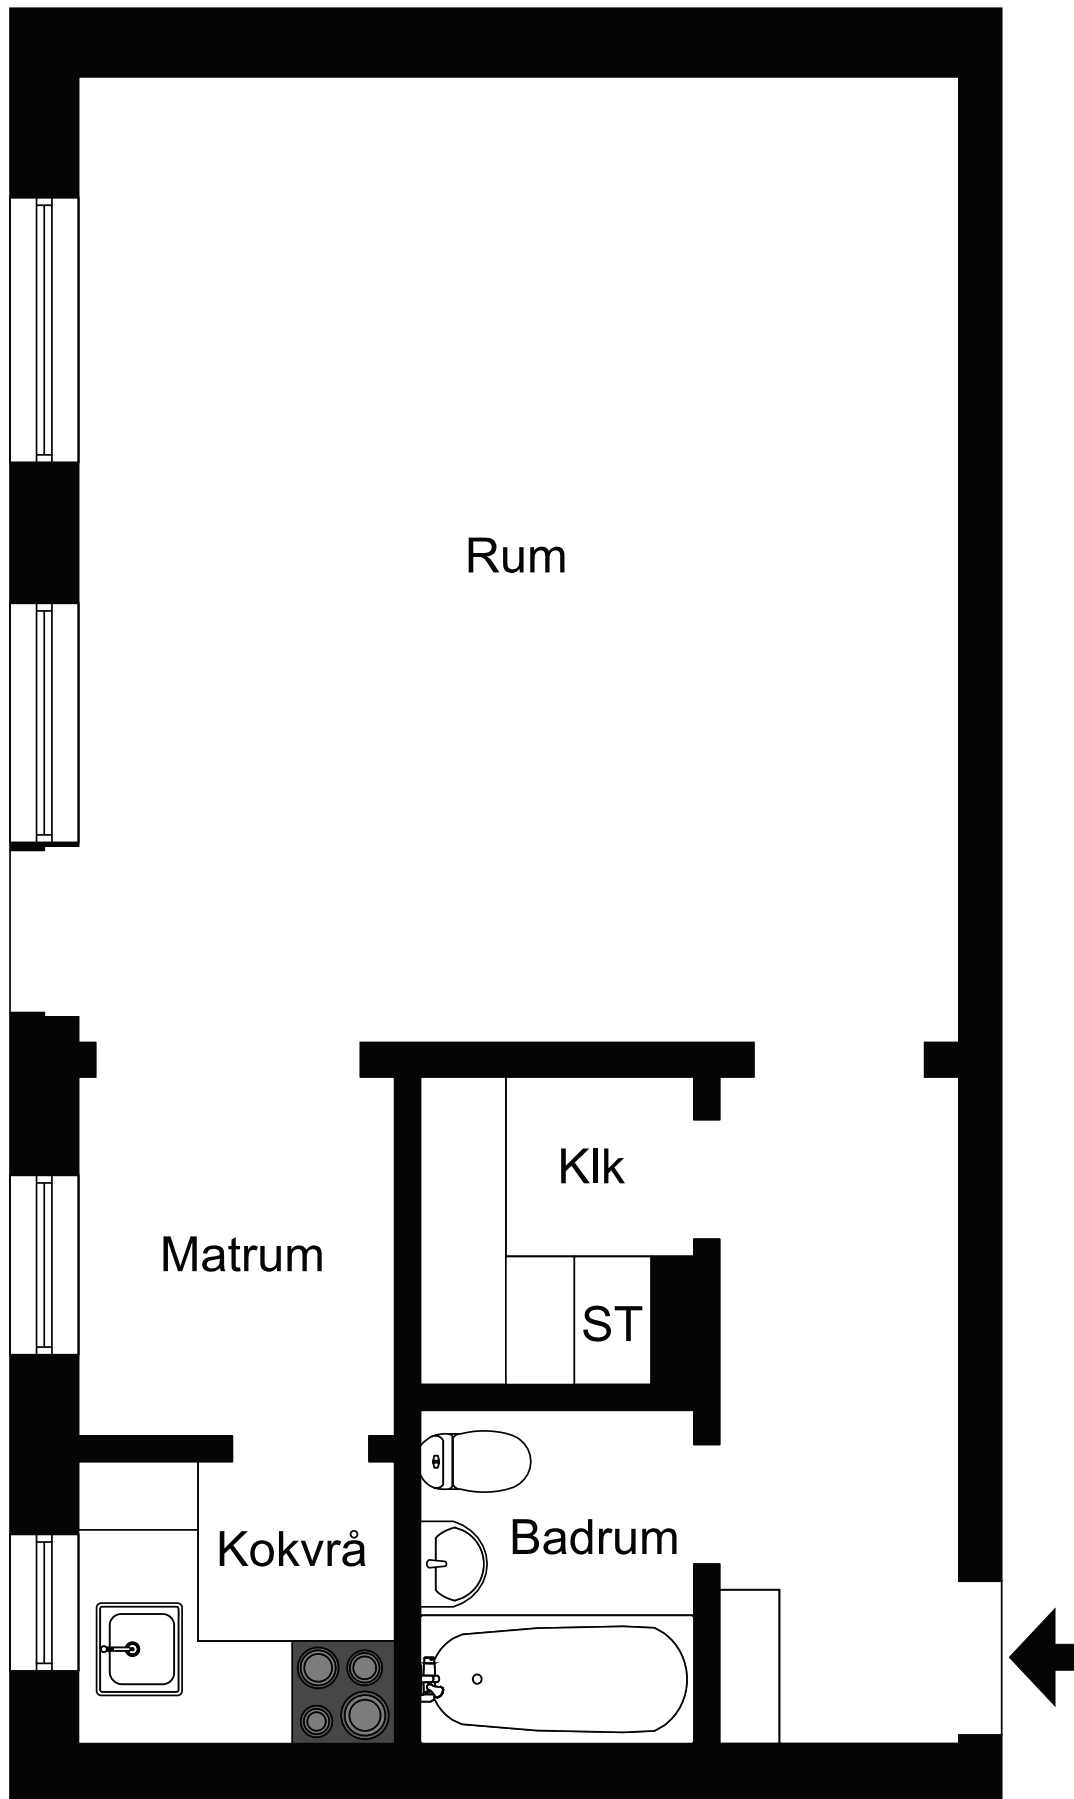


# Grimstagatan 3

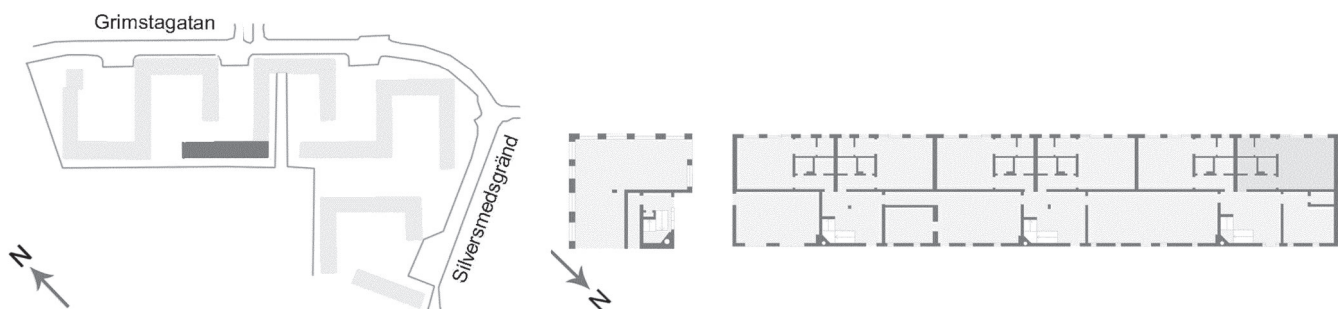
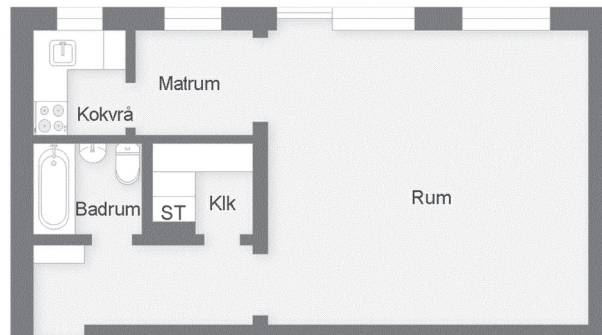


Viss avvikelse kan förekomma. Skala och mått kan avvika från verkligheten.

## Grimstagatan 37 1 rum och kokvrå, BV, 42 kvm

Obj.nr: 1114 0186

0 1 2 3 4 5 meter

### BEGREPP

KLK = klädkammare  
FRD = förråd  
G = garderob  
L = linneskåp  
D = dusch

H = högskåp  
ST= städsåp  
K = kyl  
F = frys  
SK = skafferi

### VÅNING

S = souterångplan  
M = markplan  
Bv = bottenvåning  
E = entréplan  
TR = trappor